



АРХИТЕКТУРНЫЙ ЭСКИЗНЫЙ ПРОЕКТ

индивидуального жилого дома WINDOWS VILLA FH-90WV (Традиционный)

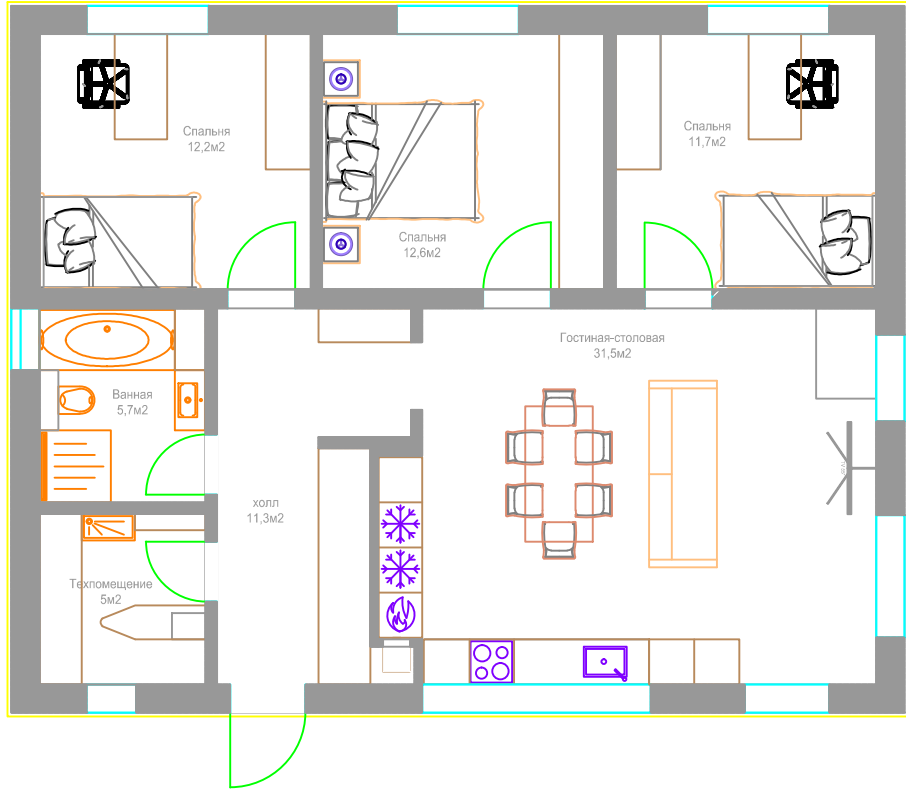

Санкт-Петербург 2020

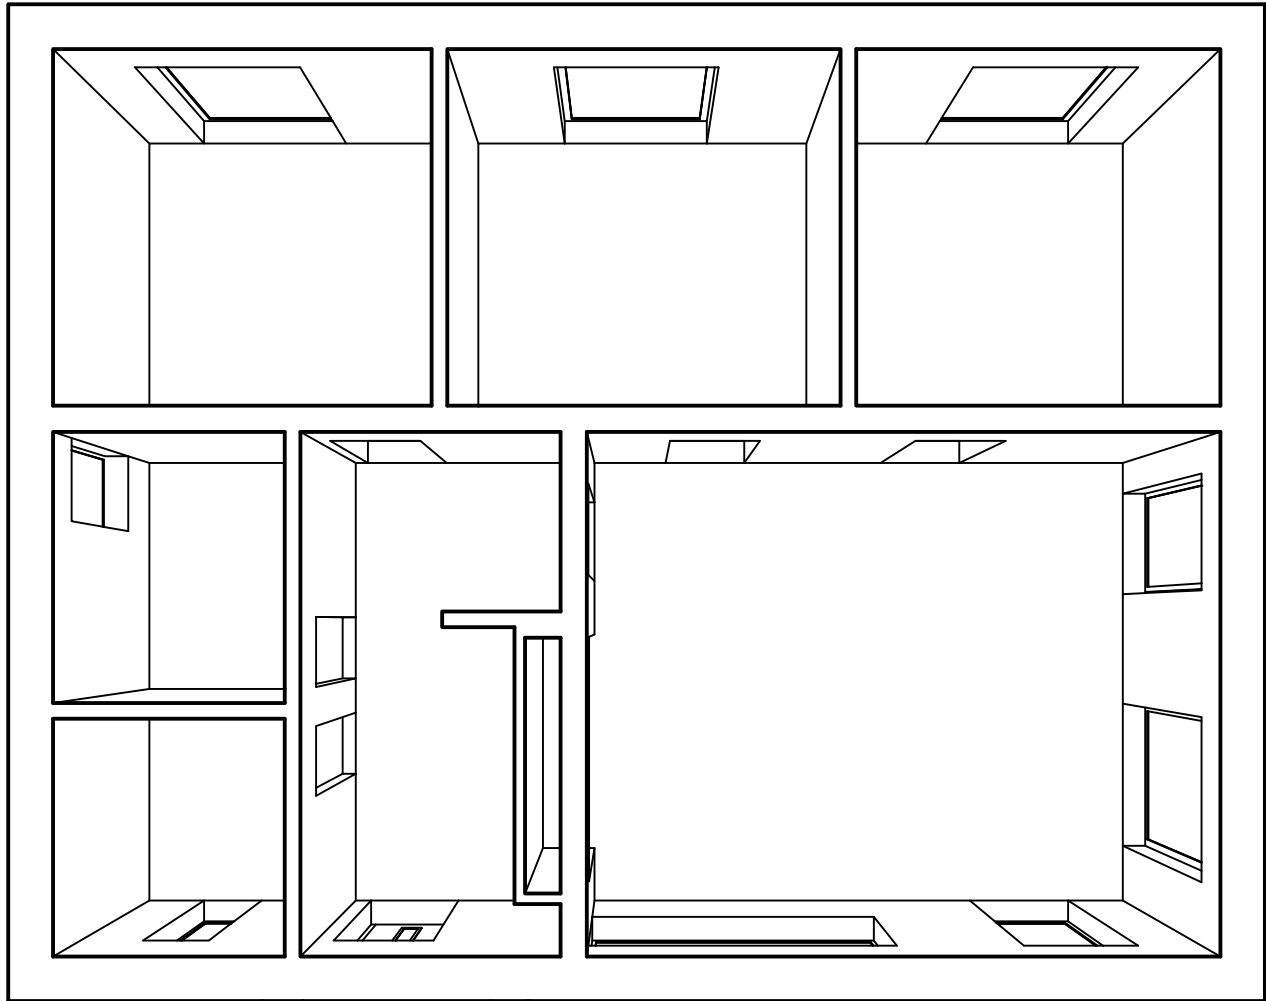



Ведомость оконных проемов

№ проема	Наименование	Кол-во
ОК-1	1625*2500h	4
ОК-2	1125*2500h	1
ОК-3	3040*1500h	1
ОК-4	660*2250h	1
ОК-5	820*1750h	1
ОК-6	1150*2500h	1

Примечание:



Если проект кухни предполагает навесные шкафы, то высоту ОК-3 уменьшить до размеров 3040*500h, что соответствует кратности высоты двух рядов кладки из газобетона

						Архитектурный эскизный проект			
Изм.	Кол.уч.	Лист	N док.	Подп.	Дата				
						Индивидуальный жилой дом	Стадия	Лист	Листов
								5	16
						Аксонометрия 1 этажа	FULLHOUSE		

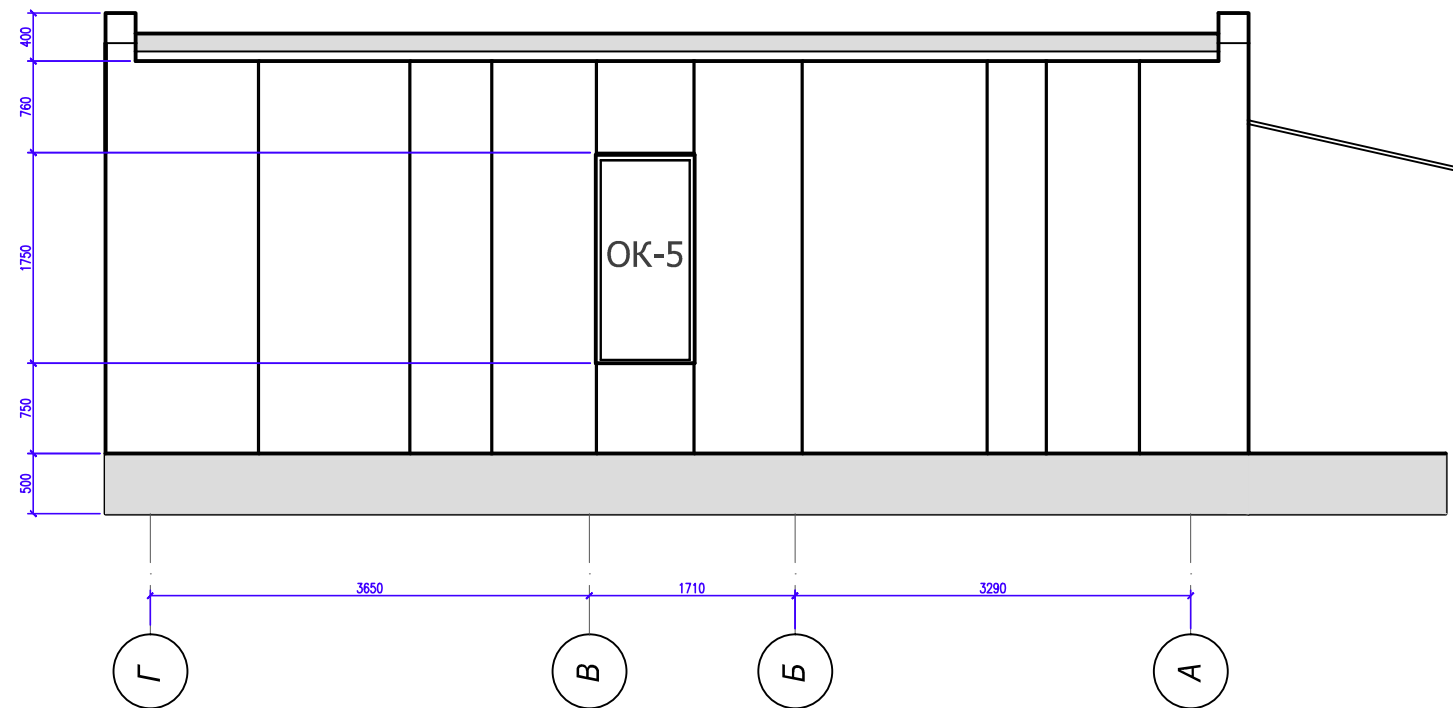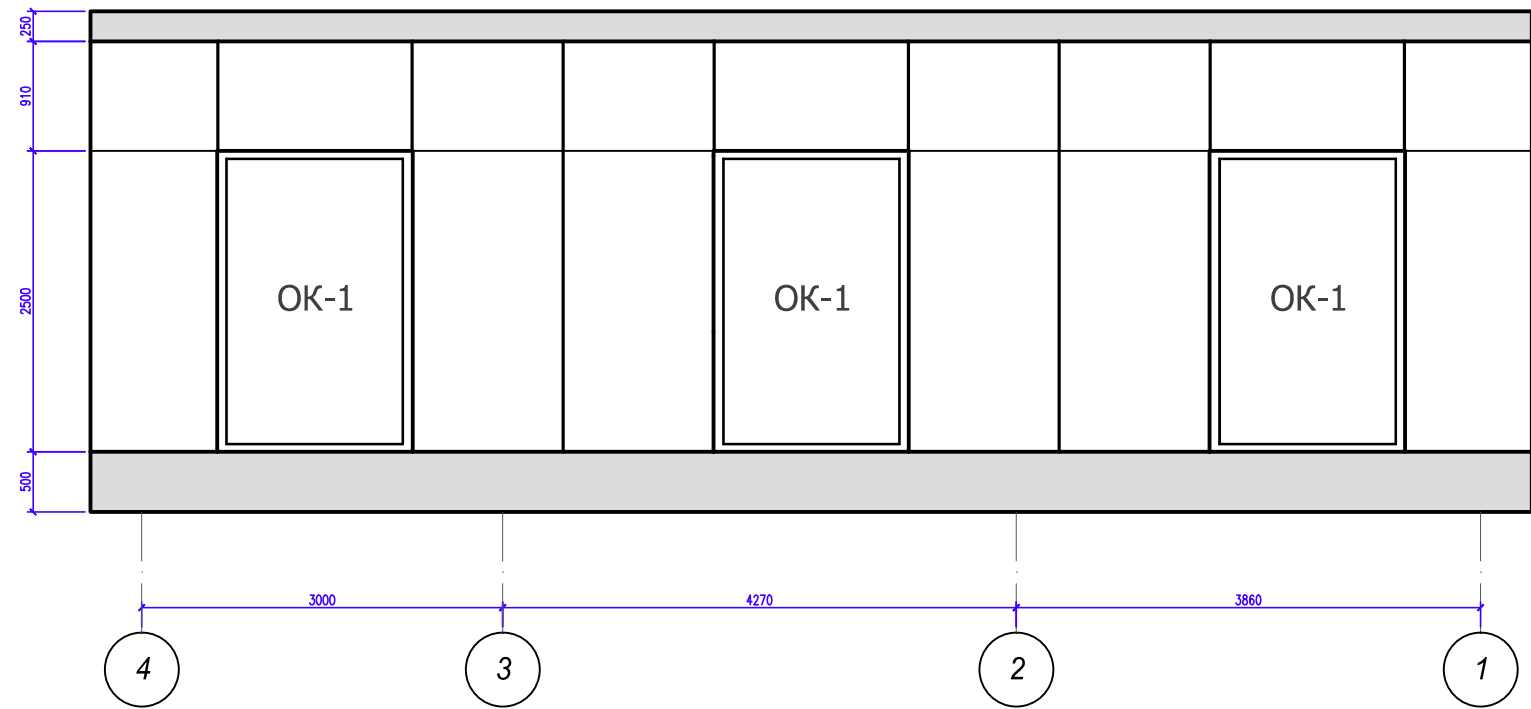


Примечание:
Отделка фасадов панелями показана условно

						Архитектурный эскизный проект				
Изм.	Кол.уч.	Лист	N док.	Подп.	Дата					
						Индивидуальный жилой дом		Стадия	Лист	Листов
									11	16
						Фасад 4-1 и Г-А				

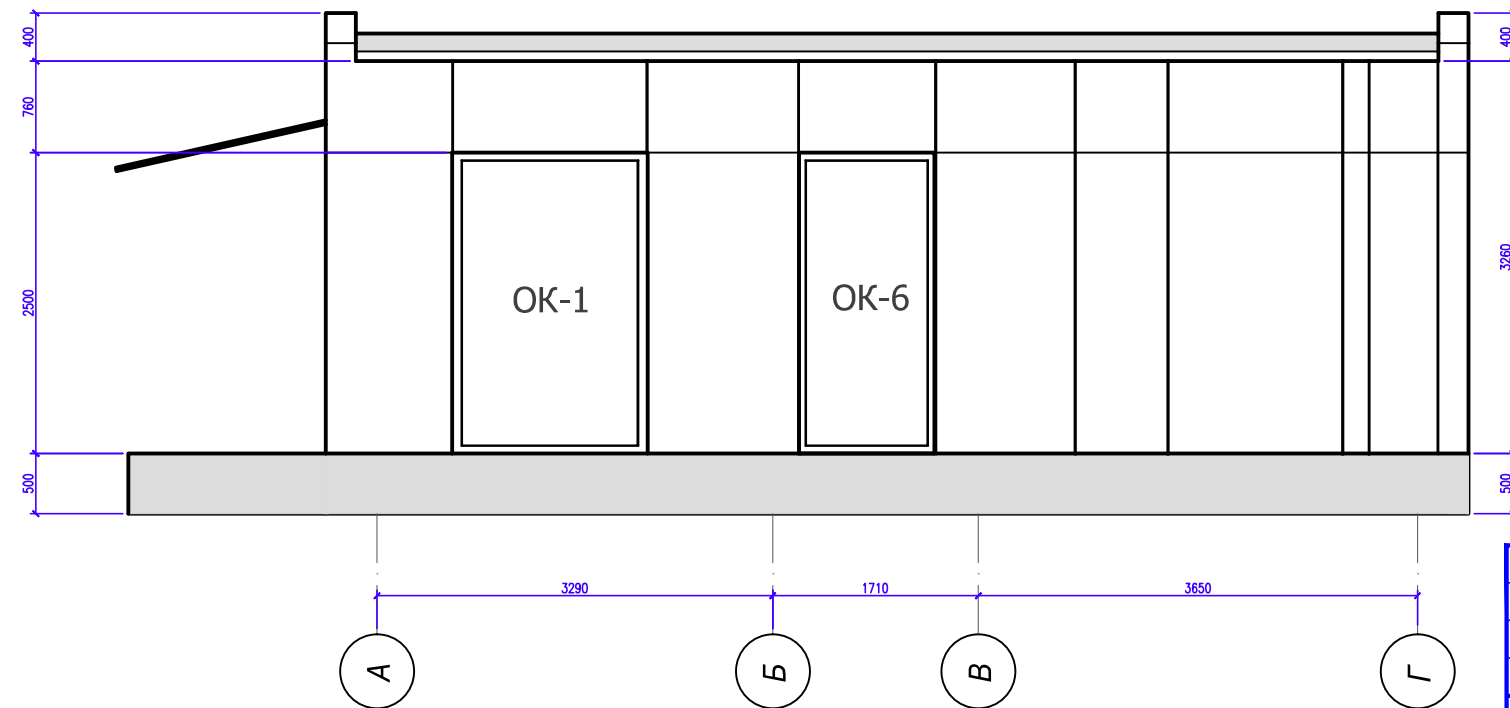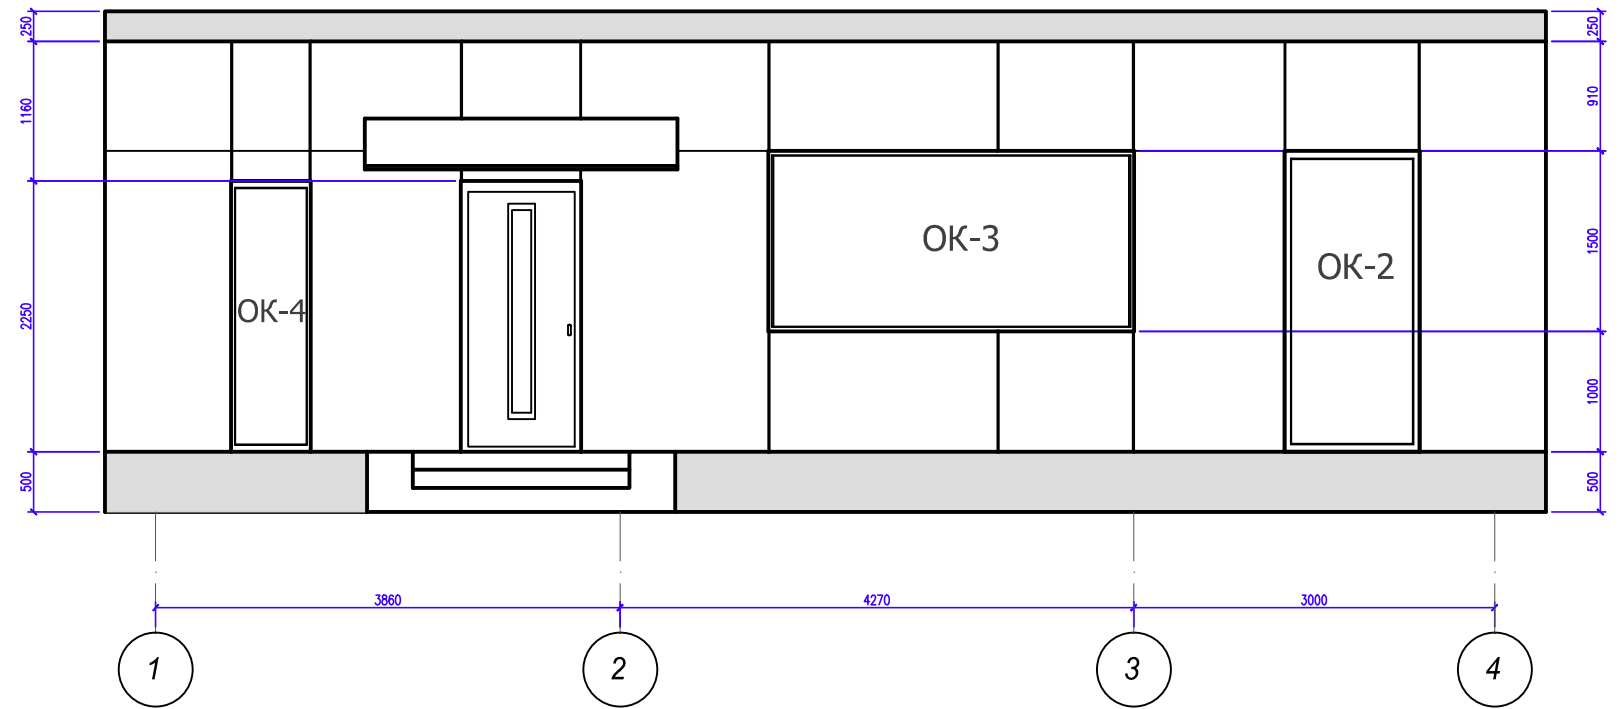

Примечание:
Отделка фасадов панелями показана условно

						Архитектурный эскизный проект			
Изм.	Кол.уч.	Лист	N док.	Подп.	Дата				
						Индивидуальный жилой дом	Стадия	Лист	Листов
								12	16
						Фасад 1-4 и А-Г	FULLHOUSE		

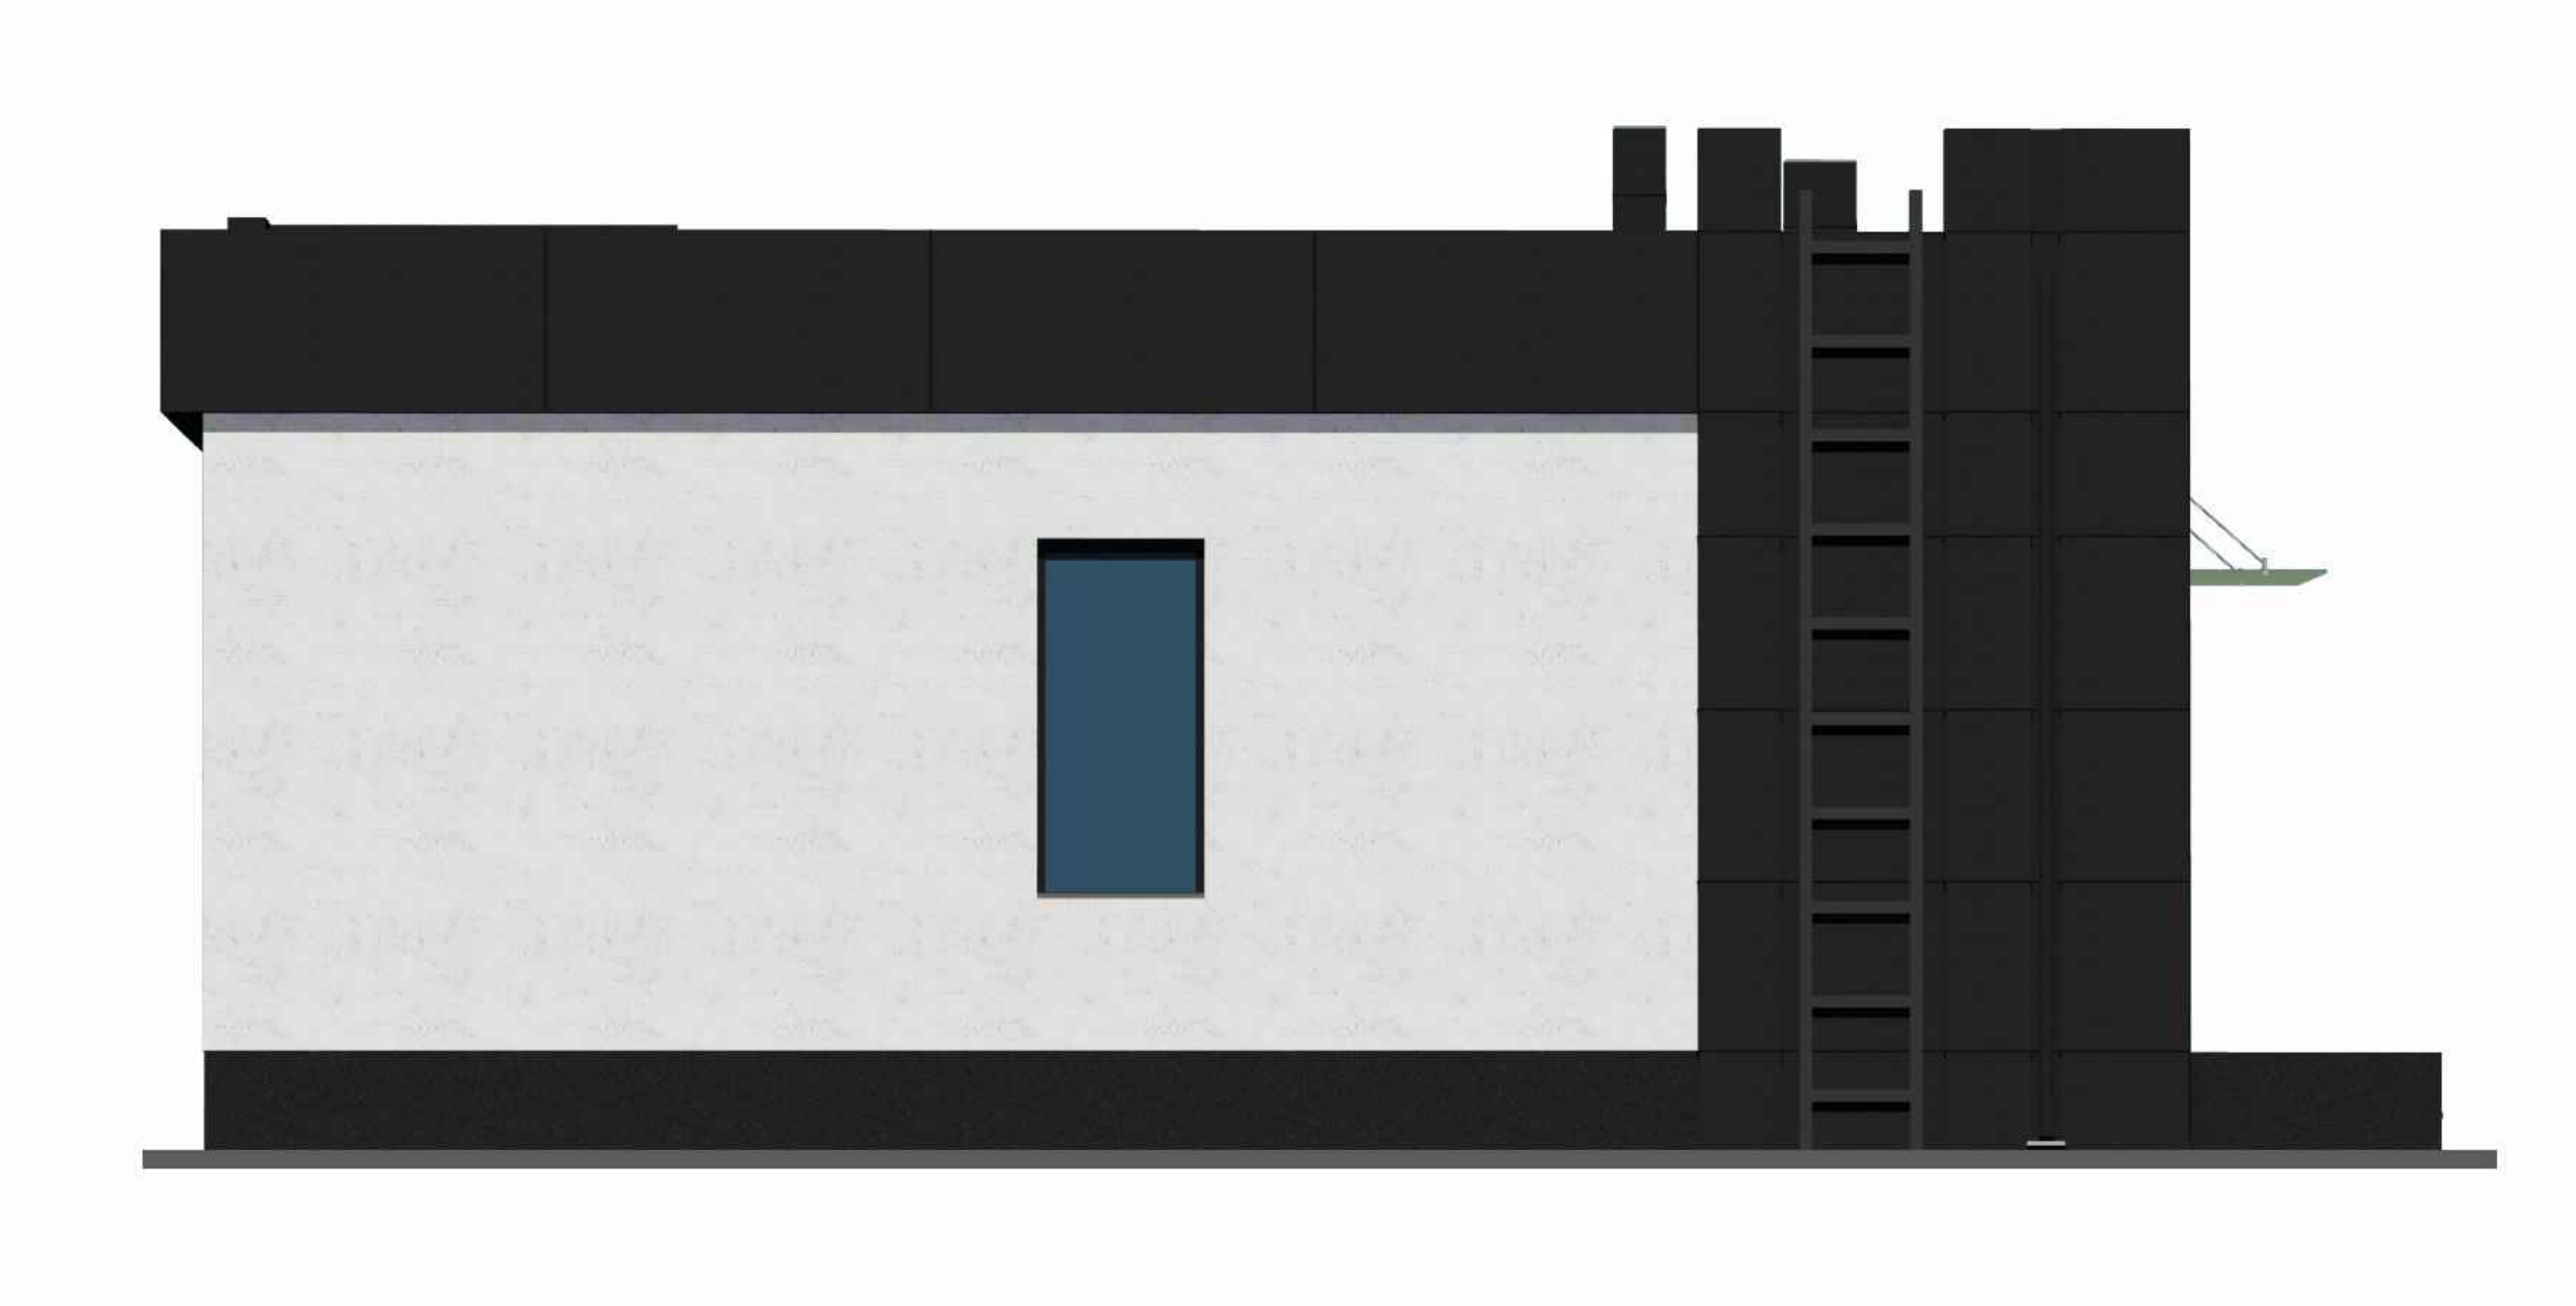

Примечание:
1. Отделка фасадов показана условно
2. Расположение оконных проемов показано условно для различных вариантов внутренней планировки

						Архитектурный эскизный проект			
Изм.	Кол.уч.	Лист	N док.	Подп.	Дата				
						Индивидуальный жилой дом		Стадия	Лист
									13
									16
						Фасад Г-А			



- Примечание:*
1. Отделка фасадов показана условно
 2. Расположение оконных проемов показано условно для различных вариантов внутренней планировки

						Архитектурный эскизный проект		
Изм.	Кол.уч.	Лист	N док.	Подп.	Дата	Индивидуальный жилой дом	Стадия	Лист
								14
								16
							FULLHOUSE	
						Фасад 1-4		



- Примечание:*
1. Отделка фасадов показана условно
 2. Расположение оконных проемов показано условно для различных вариантов внутренней планировки

						Архитектурный эскизный проект		
Изм.	Кол.уч.	Лист	N док.	Подп.	Дата	Индивидуальный жилой дом	Стадия	Лист
								15
								16
							FULLHOUSE	
						Фасад 4-1		



- Примечание:*
1. Отделка фасадов показана условно
 2. Расположение оконных проемов показано условно для различных вариантов внутренней планировки

						Архитектурный эскизный проект			
Изм.	Кол.уч.	Лист	N док.	Подп.	Дата				
						Индивидуальный жилой дом		Стадия	Лист
									16
						Фасад А-Г		16	
								FULLHOUSE	