



				Индивидуальный жилой дом. Приморский край, с. Прохладное			
		Подпись	Дата				
Архитектор	Мартынова А.В.		24.11.22	Общий вид 1	Стадия	Лист	Листов
					АР	15	18





				Индивидуальный жилой дом. Приморский край, с. Прохладное			
		Подпись	Дата				
Архитектор	Мартынова А.В.		24.11.22	Общий вид 2	Стадия	Лист	Листов
					АР	16	18




				Индивидуальный жилой дом. Приморский край, с. Прохладное			
		Подпись	Дата				
Архитектор	Мартынова А.В.		24.11.22	Общий вид 3	Стадия	Лист	Листов
					АР	17	18




				Индивидуальный жилой дом. Приморский край, с. Прохладное			
		Подпись	Дата				
Архитектор	Мартынова А.В.		24.11.22	Общий вид 4	Стадия	Лист	Листов
					АР	18	18

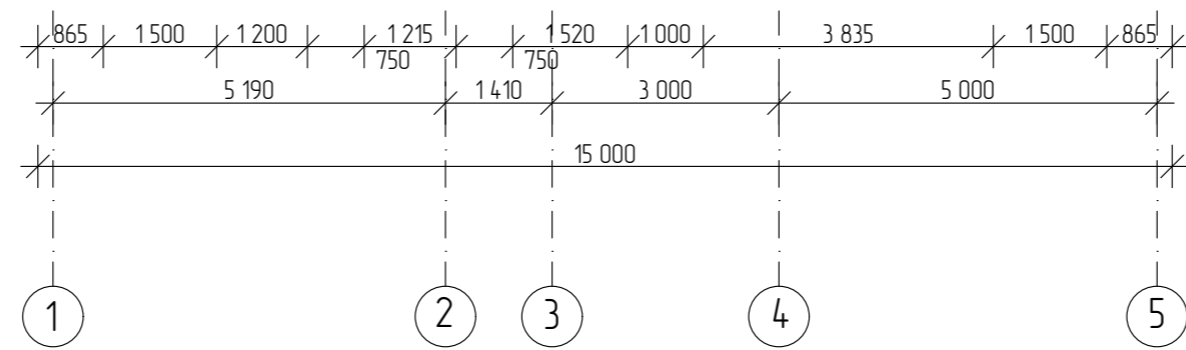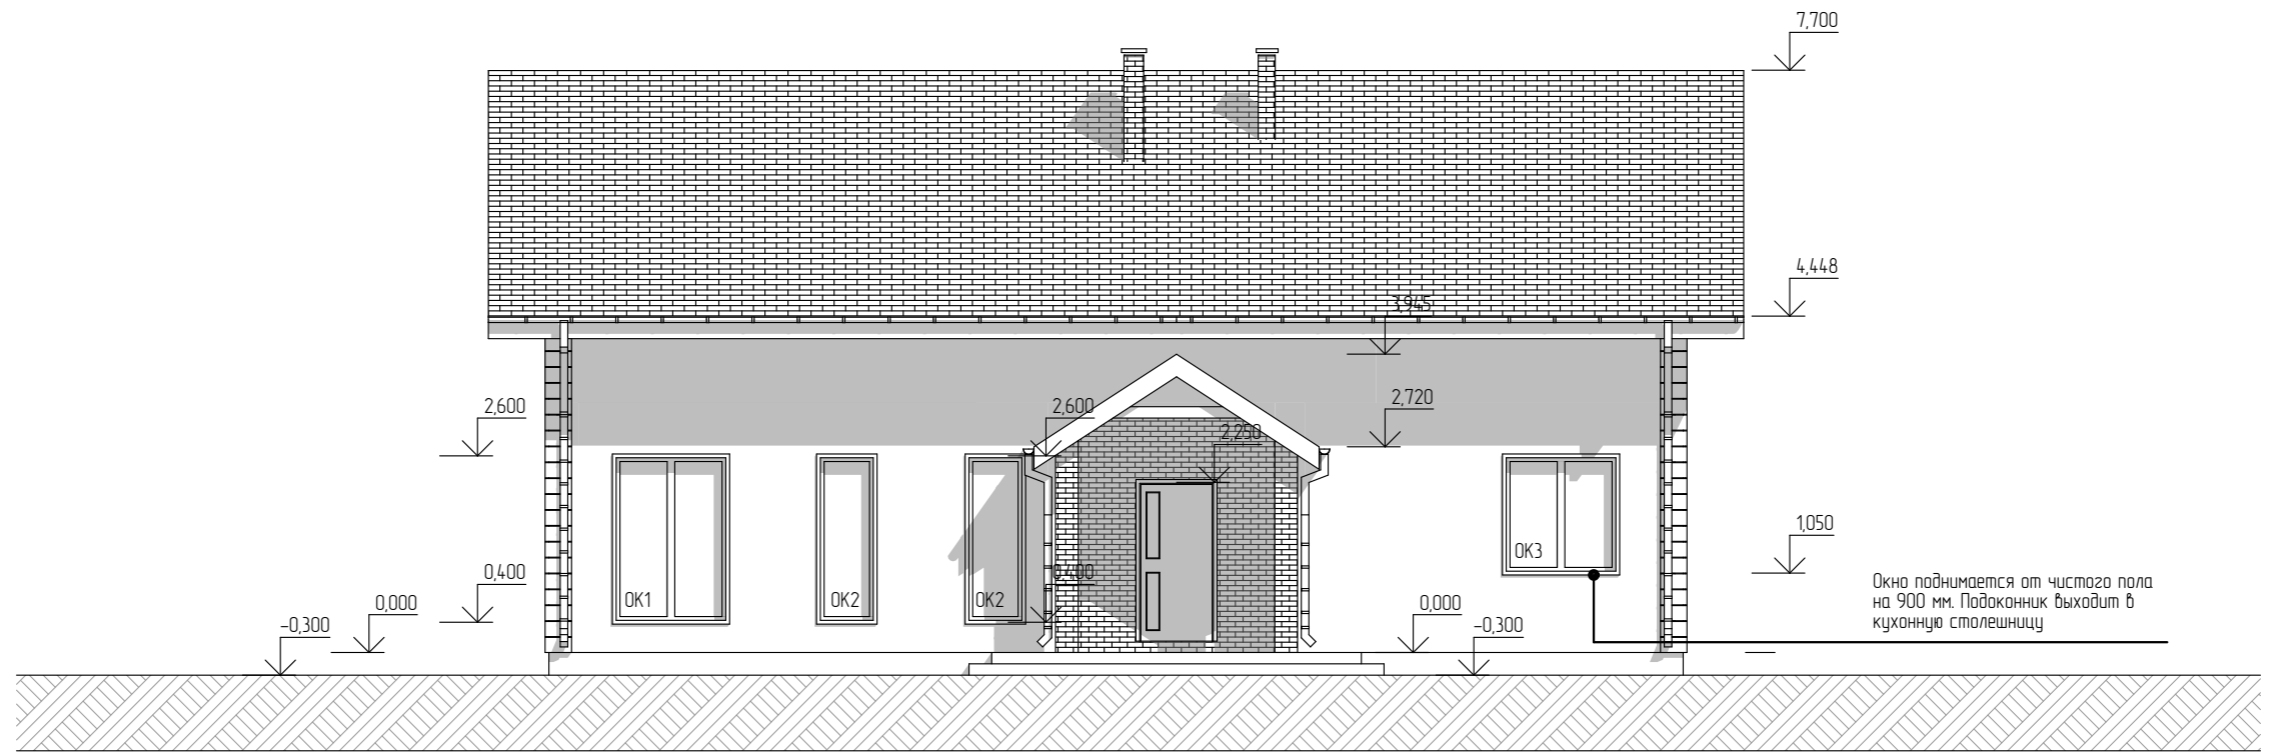



				Индивидуальный жилой дом. Приморский край, с. Прохладное			
		Подпись	Дата				
Архитектор	Мартынова А.В.		24.11.22	Фасад в осях 1-5	Стадия	Лист	Листов
					АР	3	18

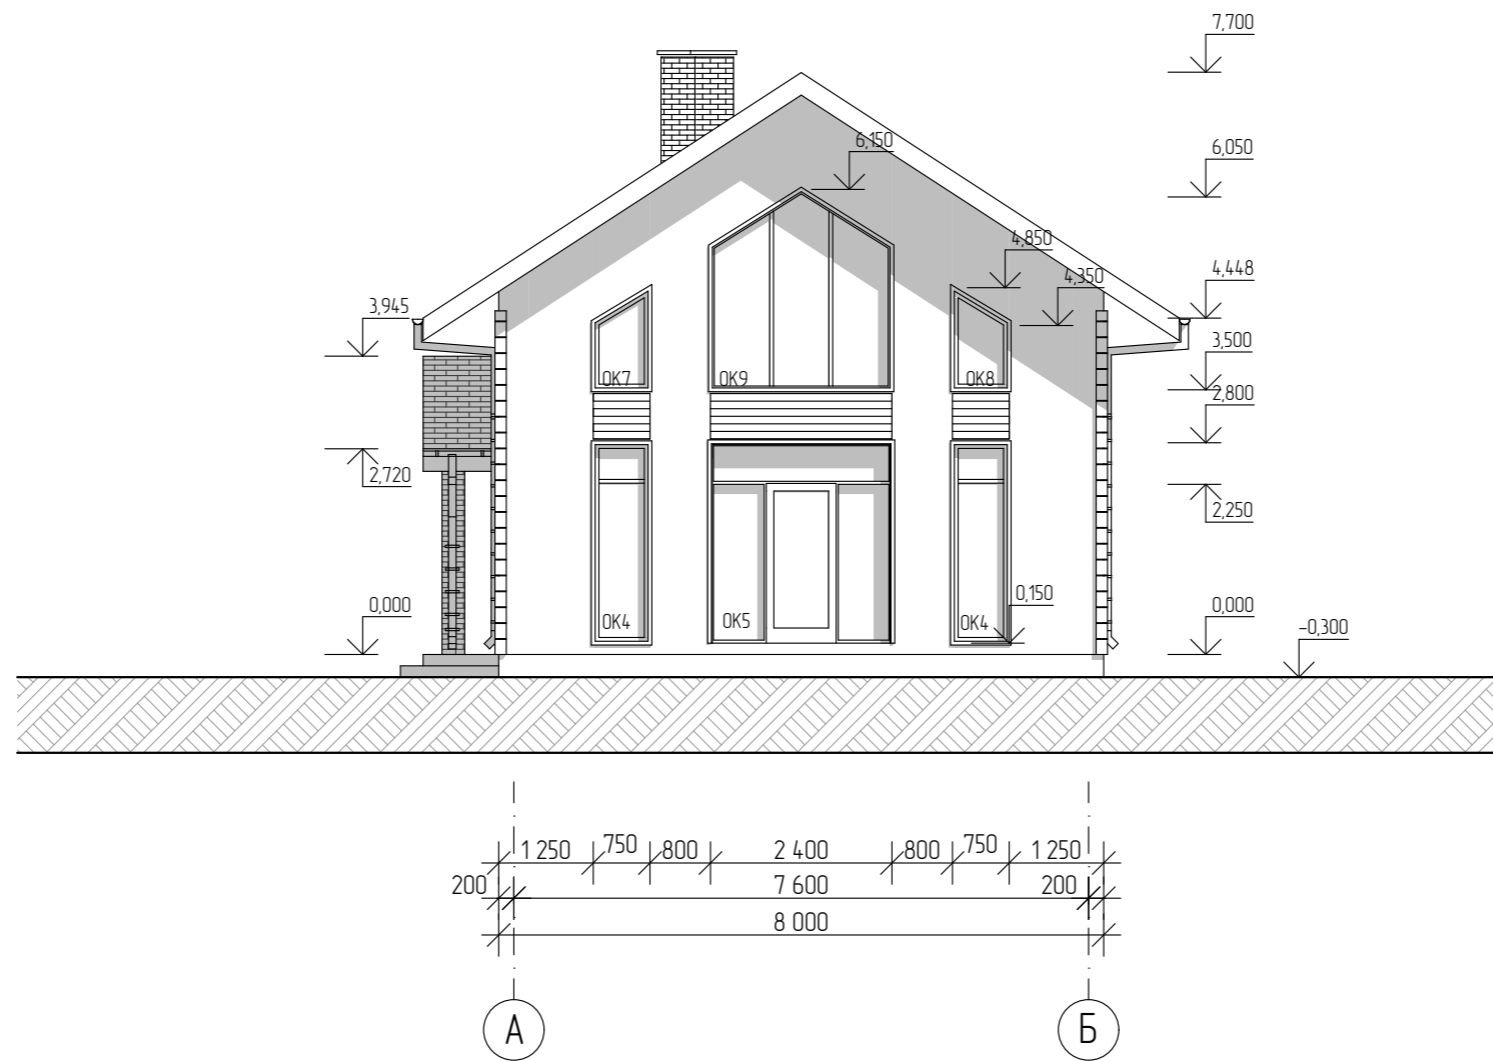


				Индивидуальный жилой дом. Приморский край, с. Прохладное			
		Подпись	Дата	Фасад в осях А-Б	Стадия	Лист	Листов
Архитектор	Мартынова А.В.		24.11.22		АР	4	18

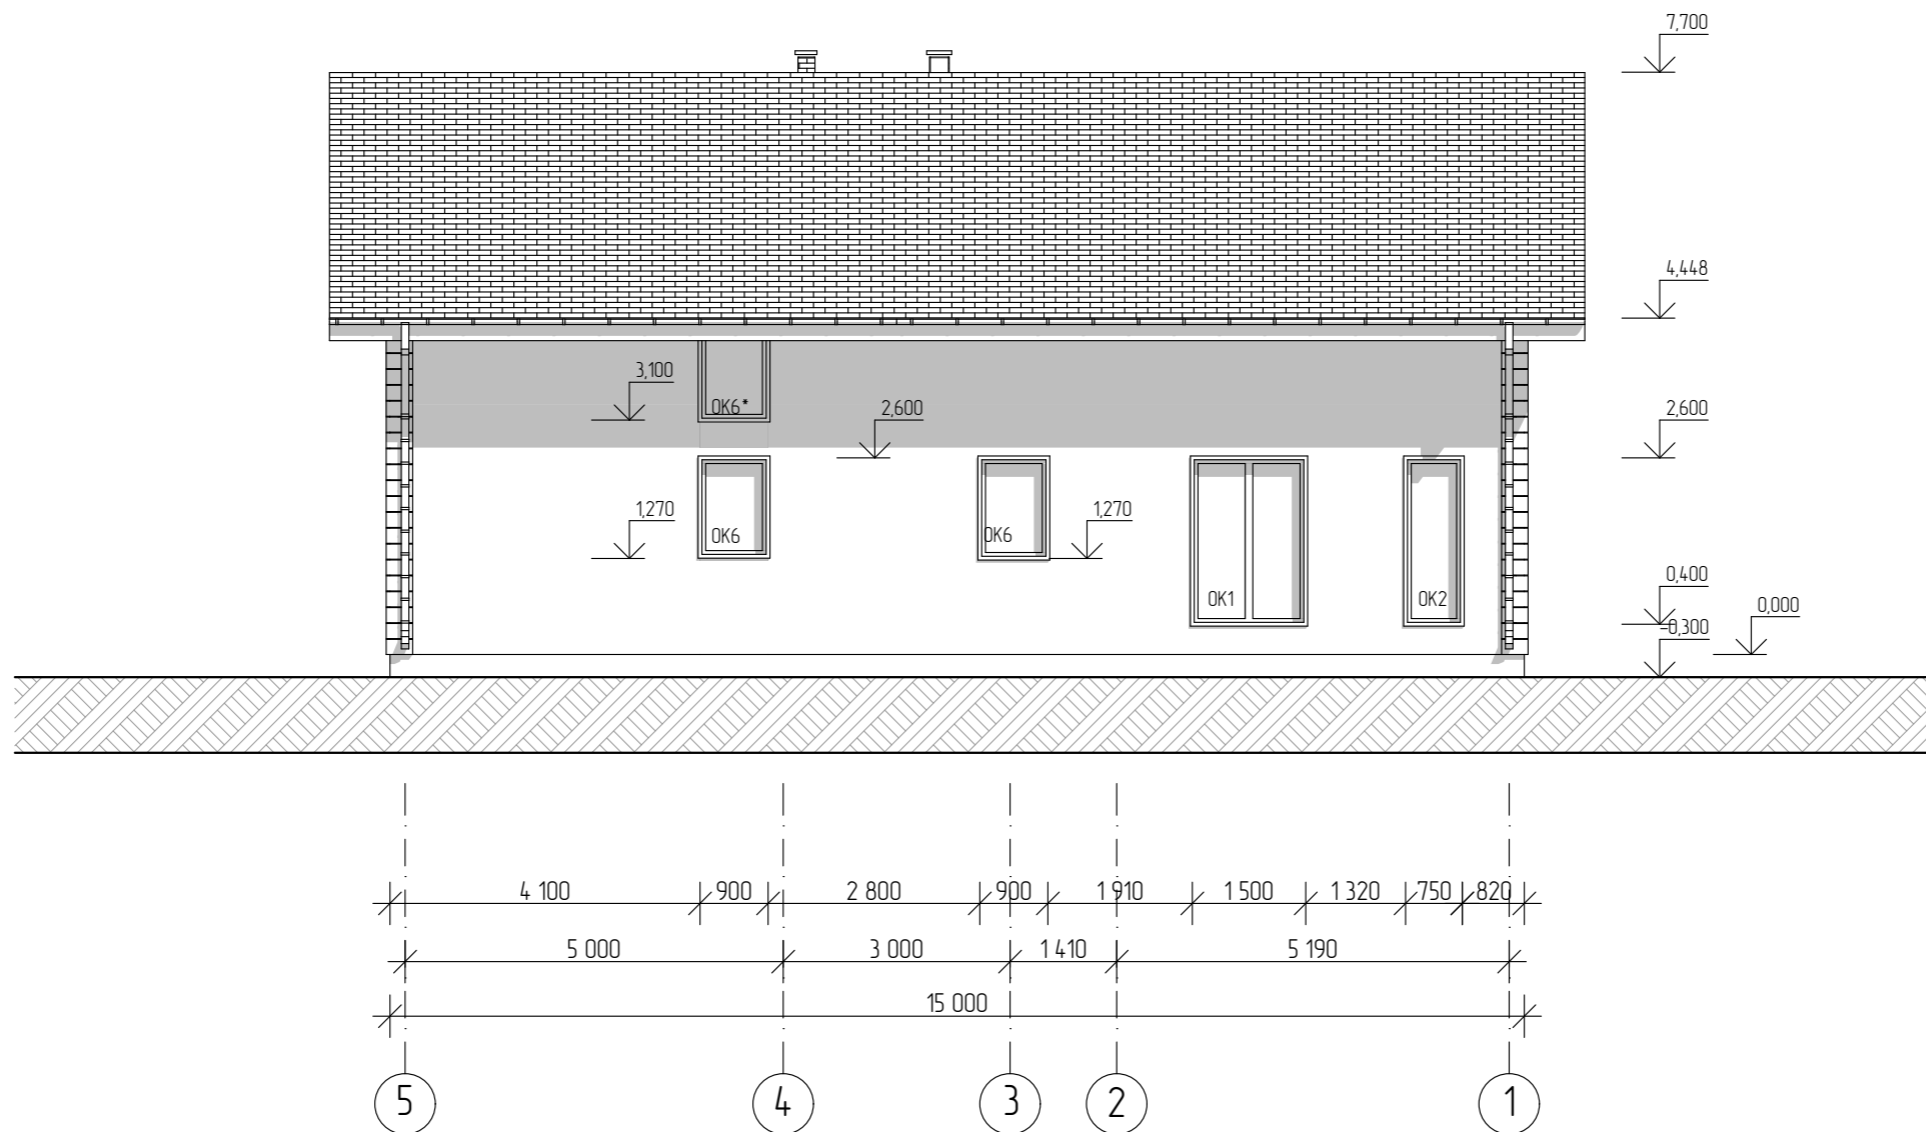

				Индивидуальный жилой дом. Приморский край, с. Прохладное			
		Подпись	Дата	Фасад в осях 5-1	Стадия	Лист	Листов
Архитектор	Мартынова А.В.		24.11.22		АР	5	18

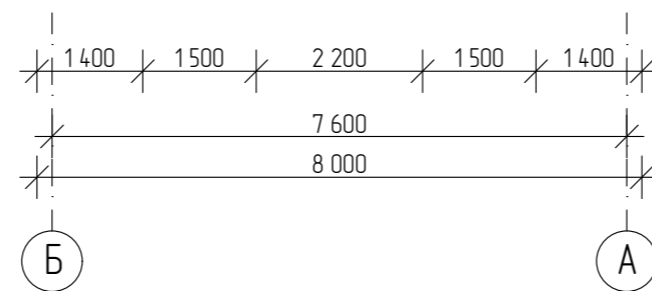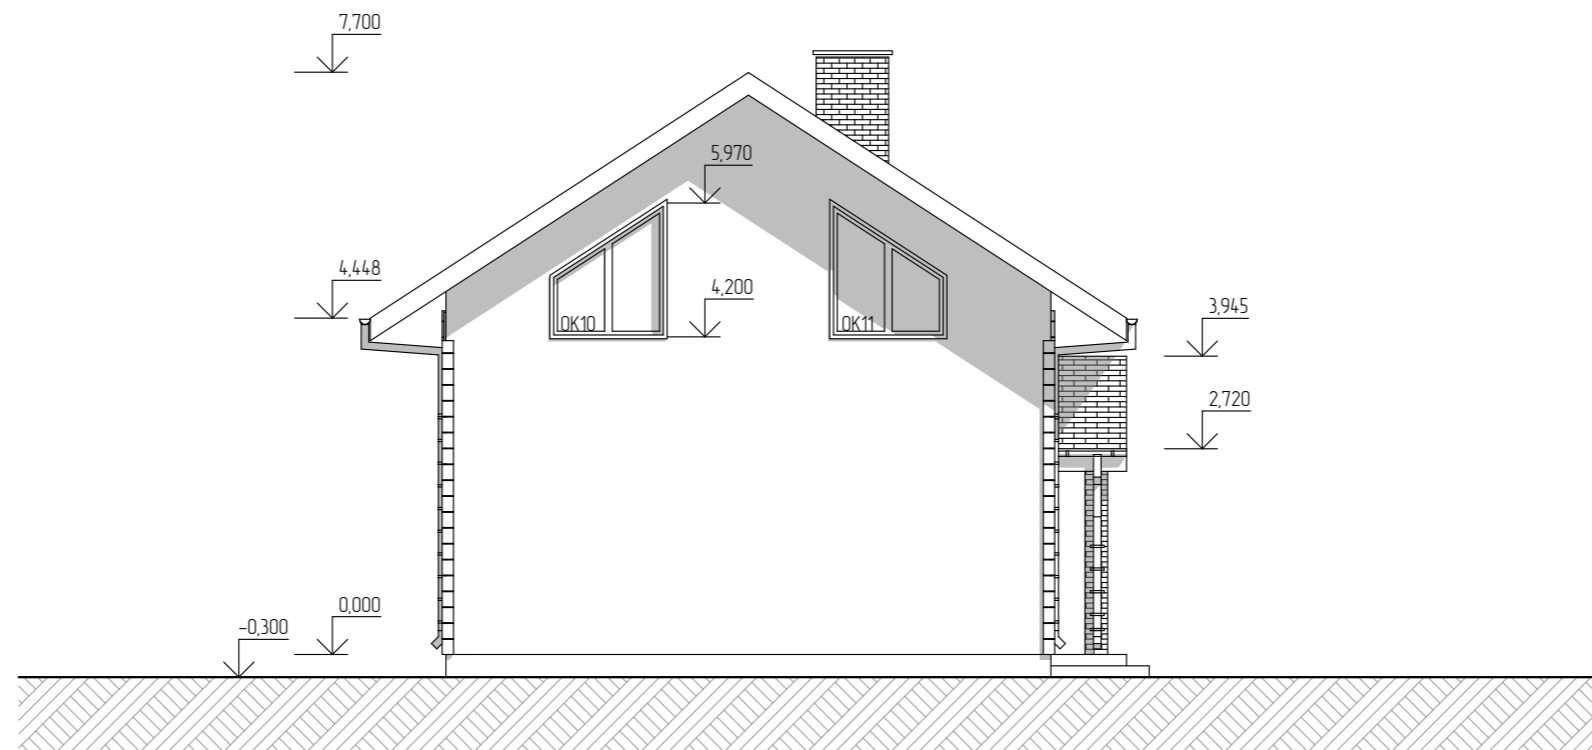


				Индивидуальный жилой дом. Приморский край, с. Прохладное			
		Подпись	Дата	Фасад в осях Б-А	Стадия	Лист	Листов
Архитектор	Мартынова А.В.		24.11.22		АР	6	18

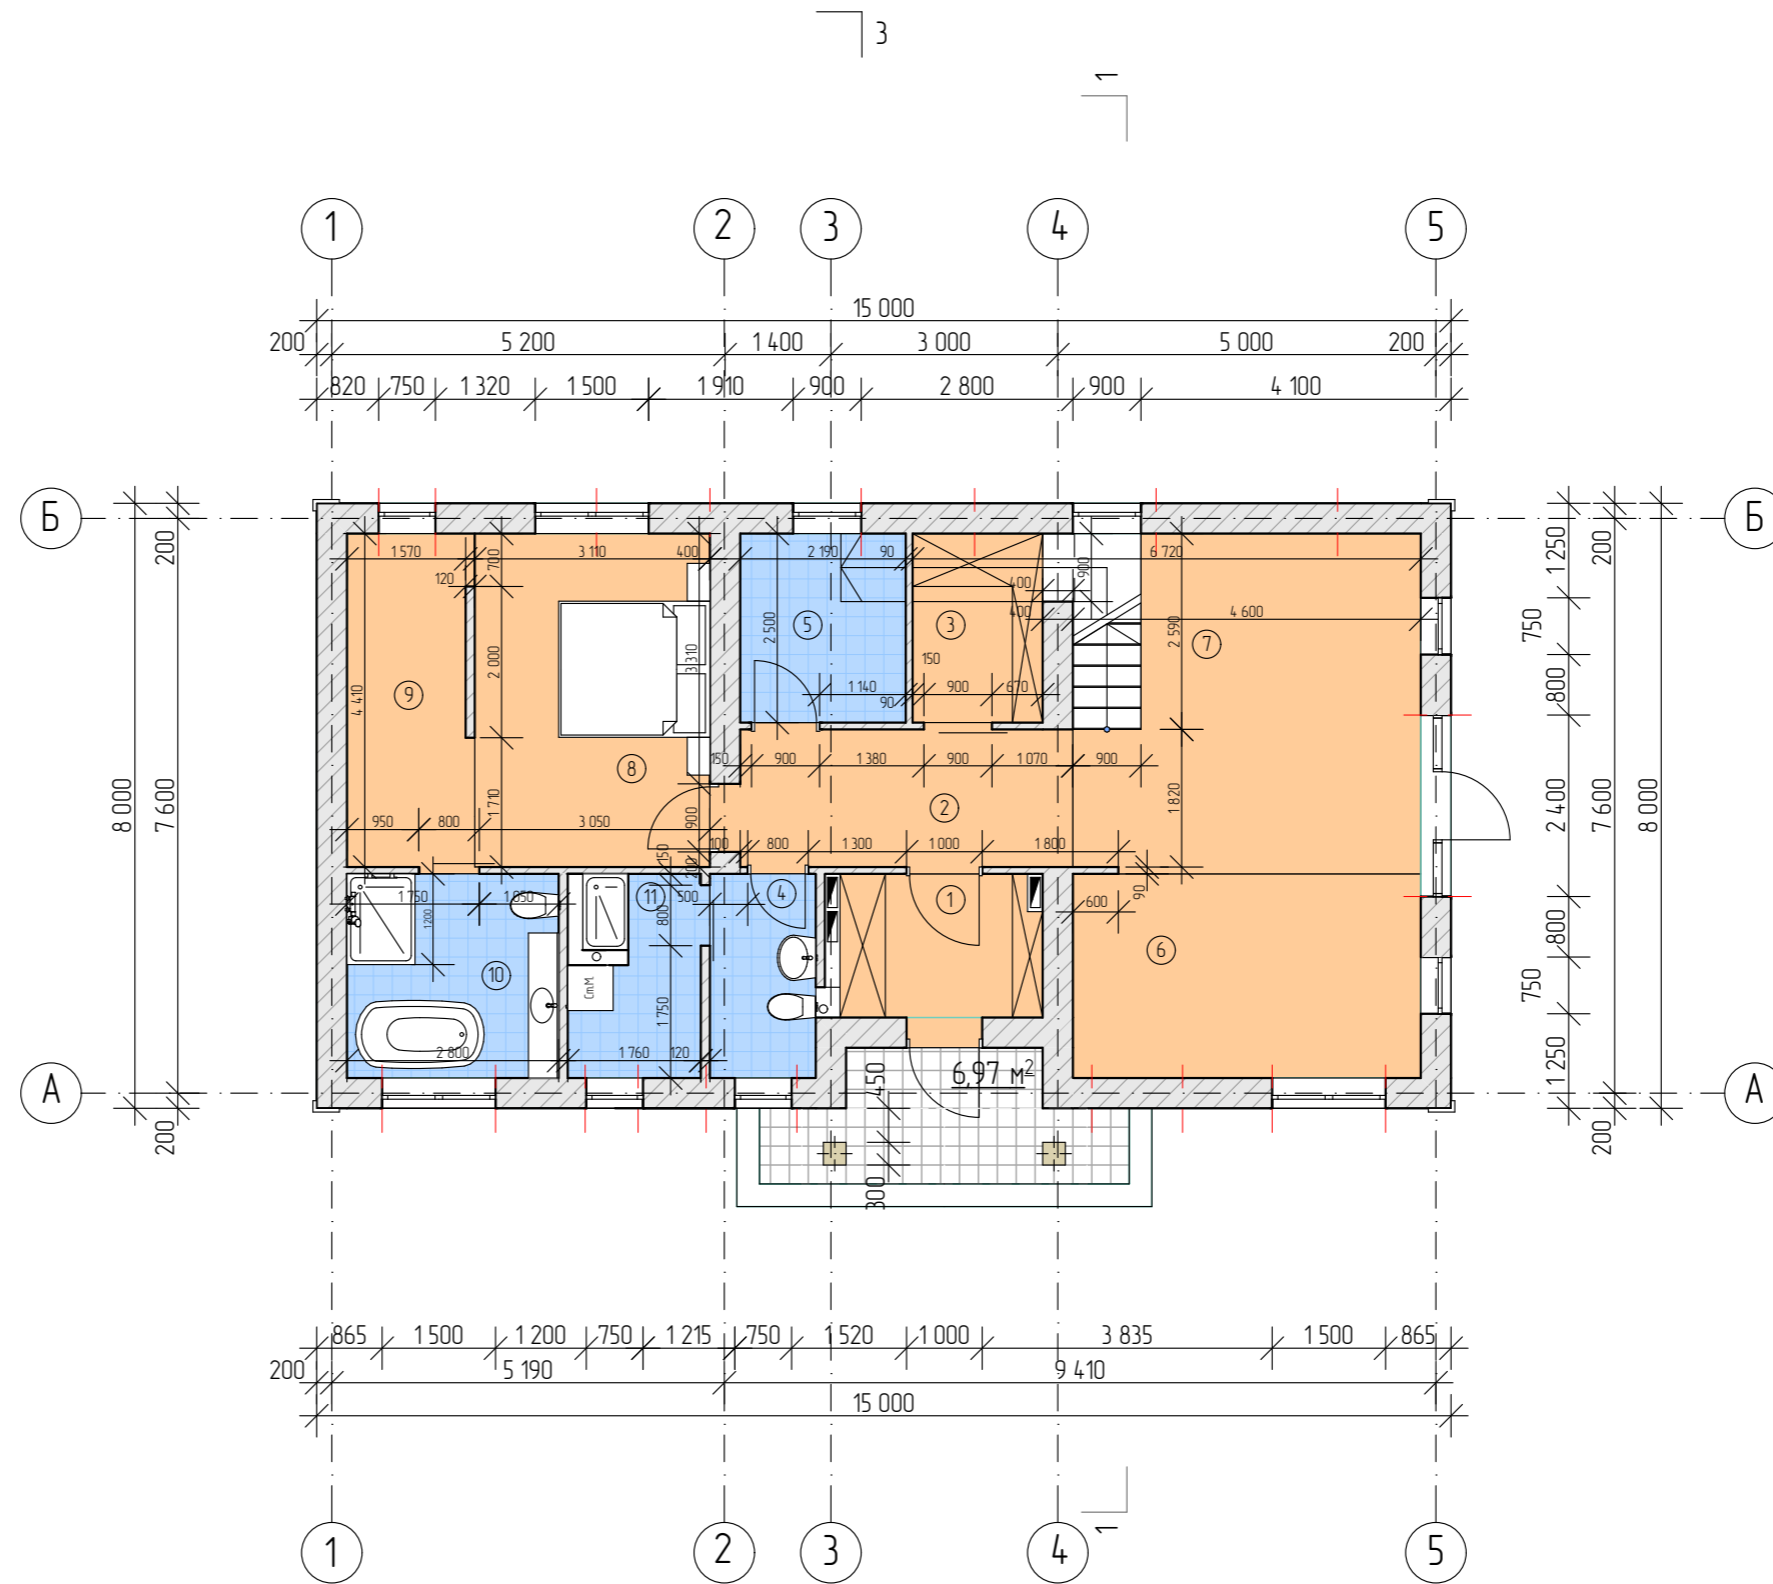

Экспликация помещений		
№	Наименование помещения	Площадь
1	Тамбур	5,49 м ²
2	Холл	8,69 м ²
3	Гардероб	4,30 м ²
4	С/У	4,16 м ²
5	Котельная	5,48 м ²
6	Кухня	12,42 м ²
7	Гостиная	18,32 м ²
8	Спальня 1	13,79 м ²
9	Гардероб	7,28 м ²
10	С/У 2	7,56 м ²
11	Прачечная	4,85 м ²

				Индивидуальный жилой дом. Приморский край, с. Прохладное		
		Подпись	Дата			
Архитектор	Мартынова А.В.		24.11.22			
				План на отметке 0,000 М-1:100		
				Стадия	Лист	Листов
				АР	7	18

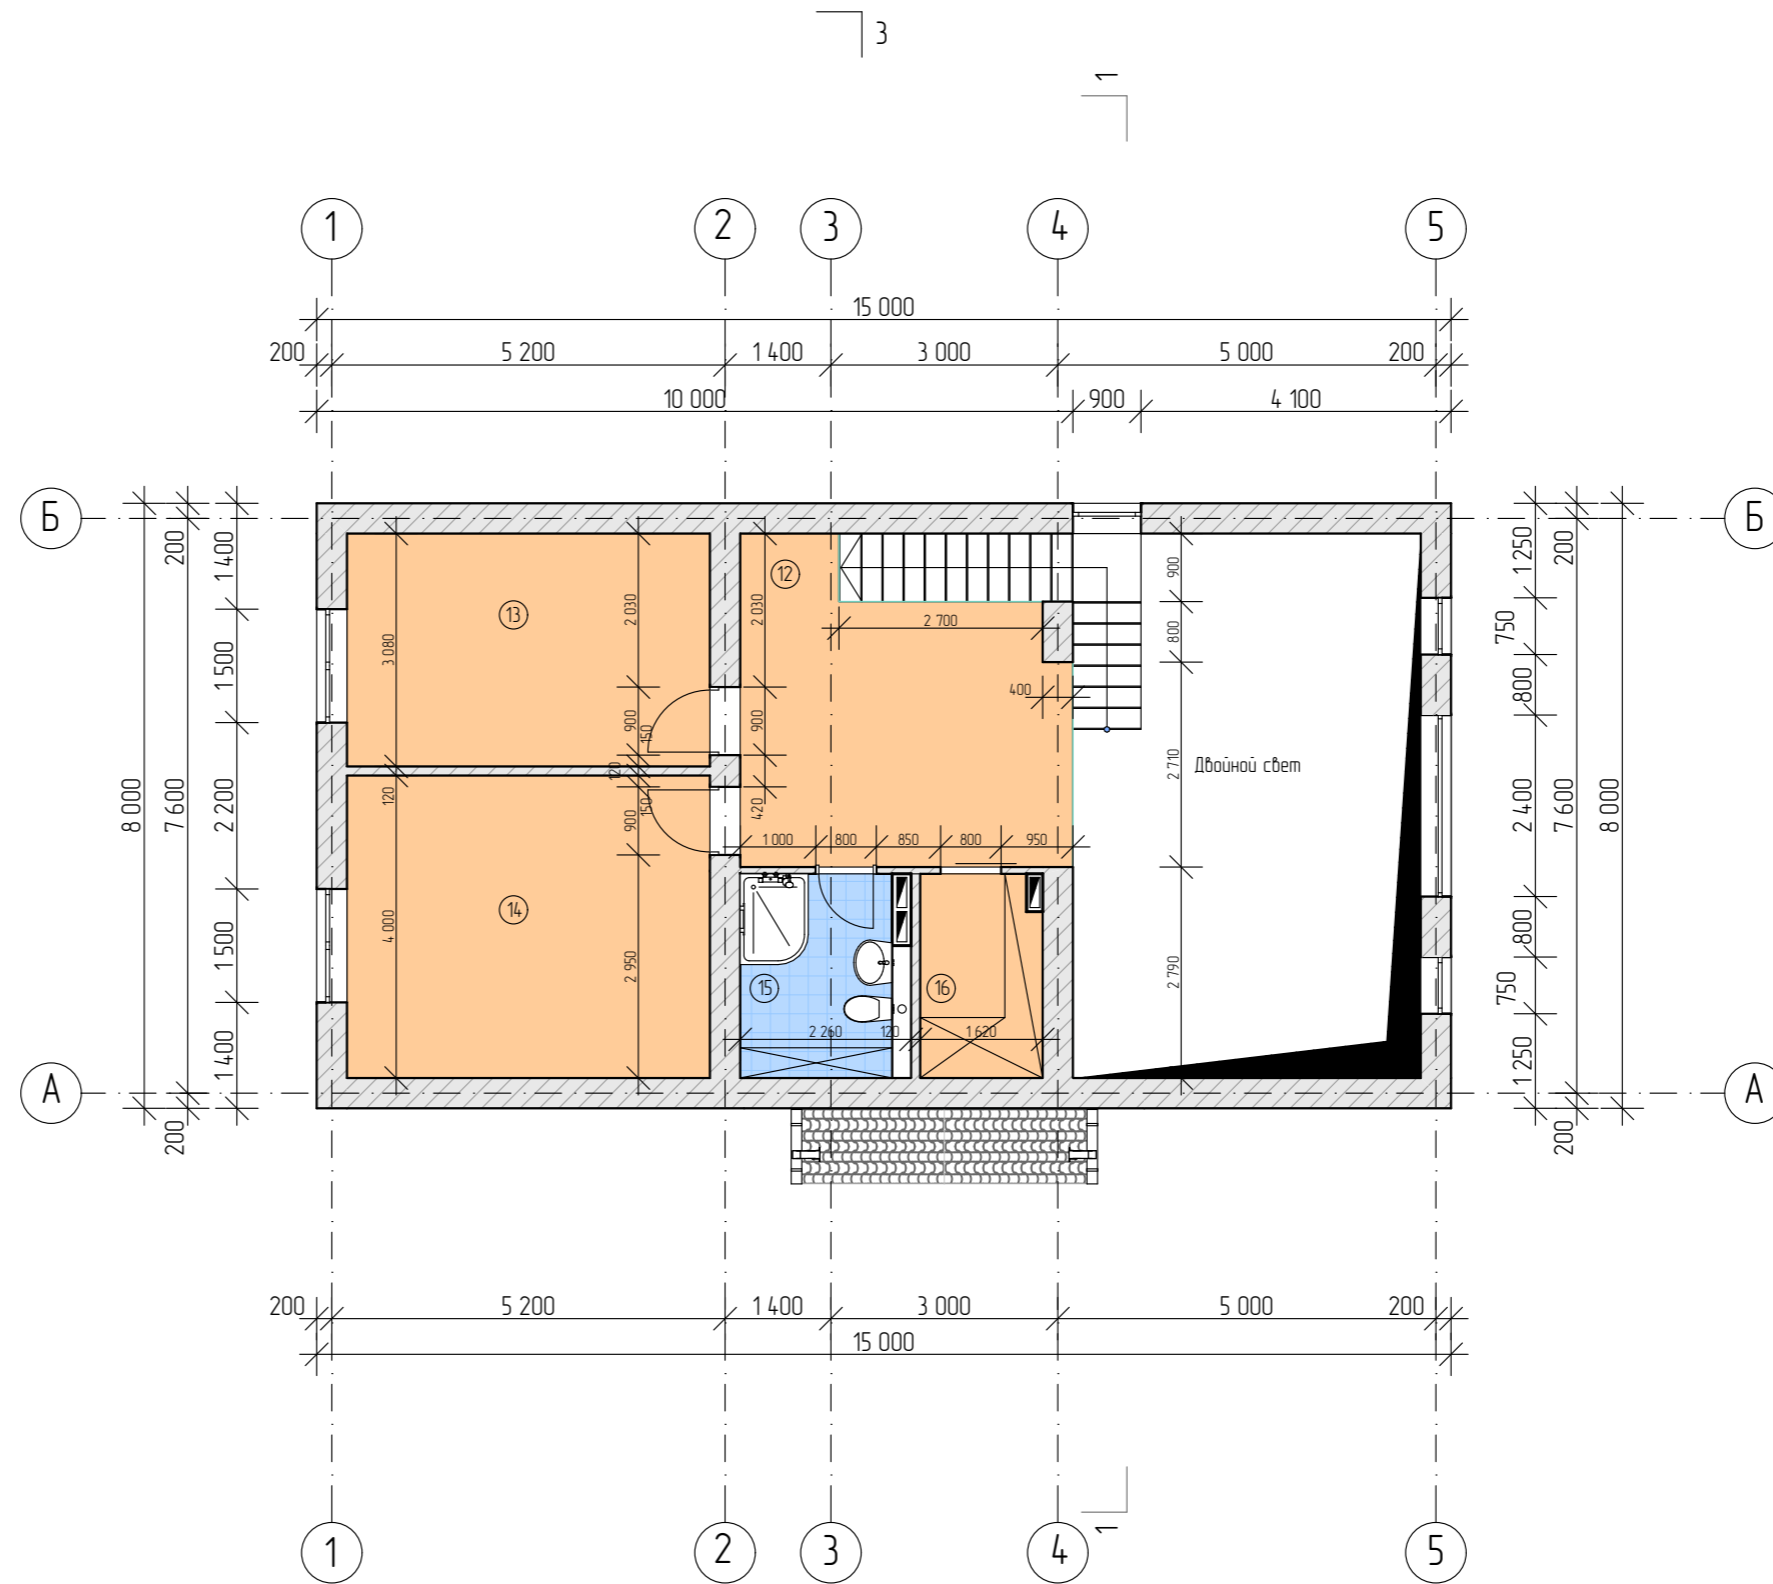

Экспликация помещений		
№	Наименование помещения	Площадь
12	Холл	16,62 м ²
13	Спальня 2	14,78 м ²
14	Спальня 3	19,22 м ²
15	С/У	6,10 м ²
16	Гардероб	4,37 м ²

		Подпись	Дата
Архитектор	Мартынова А.В.		24.11.22

Индивидуальный жилой дом.
Приморский край, с. Прохладное

План на отметке 3,300
М-1:100

Стадия	Лист	Листов
АР	9	18