



Эскизный проект
индивидуального жилого дома
артикул КО-936

2022

Инв. № подл. Подпись и дата. Взамен инв. №



Инв. № подл. Подпись и дата Взамен инв. №

Изм.	Кол. уч.	Лист	№ док.	Подпись	Дата				
архитектор	Рыков					Эскизный проект индивидуального жилого дома	Стадия	Лист	Листов
архитектор	Ефимовский						ЭП	6	29
						Общий вид	RIKHOUSE архитектурная мастерская all-proekt.ru		



Взамен инв. №

Подпись и дата


Инв. № подл.

Изм.	Кол. уч.	Лист	№ док.	Подпись	Дата				
архитектор	Рыков					Эскизный проект индивидуального жилого дома	Стадия	Лист	Листов
архитектор	Ефимовский						ЭП	7	29
						Общий вид	RIKHOUSE архитектурная мастерская all-proekt.ru		




Инв. № подл. Подпись и дата. Взамен инв. №

Изм.	Кол. уч.	Лист	№ док.	Подпись	Дата				
архитектор	Рыков					Эскизный проект индивидуального жилого дома	Стадия	Лист	Листов
архитектор	Ефимовский						ЭП	8	29
						Общий вид	RIKHOUSE архитектурная мастерская all-proekt.ru		

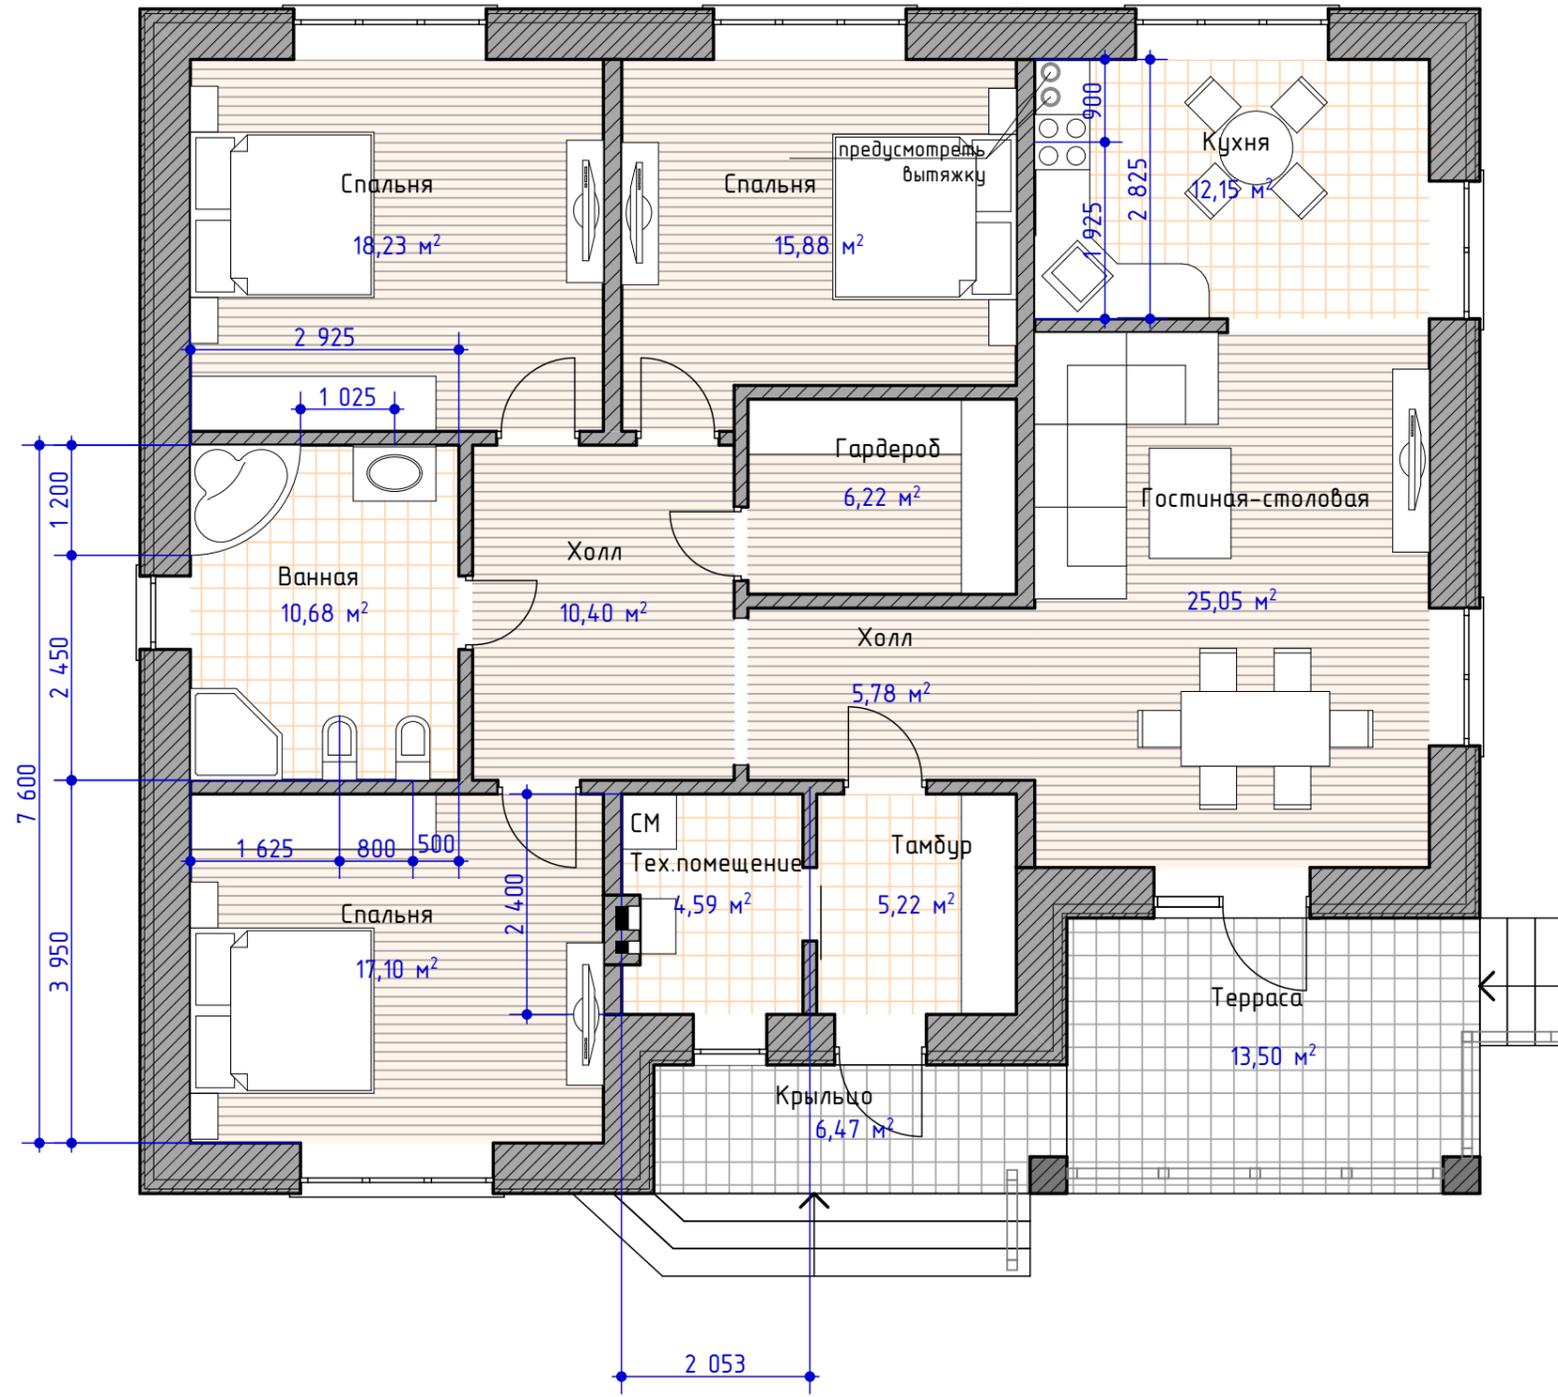

Инов. № подл. Подпись и дата Взамен инв. №


Изм.	Коп. уч.	Лист	№ док.	Подпись	Дата	Стадия	Лист	Листов
архитектор	Рыков					ЭП	9	29
архитектор	Ефимовский							
<p>Эскизный проект индивидуального жилого дома</p> <p>План расположения мебели и оборудования (возможный вариант)</p>						<p>RIKHOUSE архитектурная мастерская all-proekt.ru</p>		

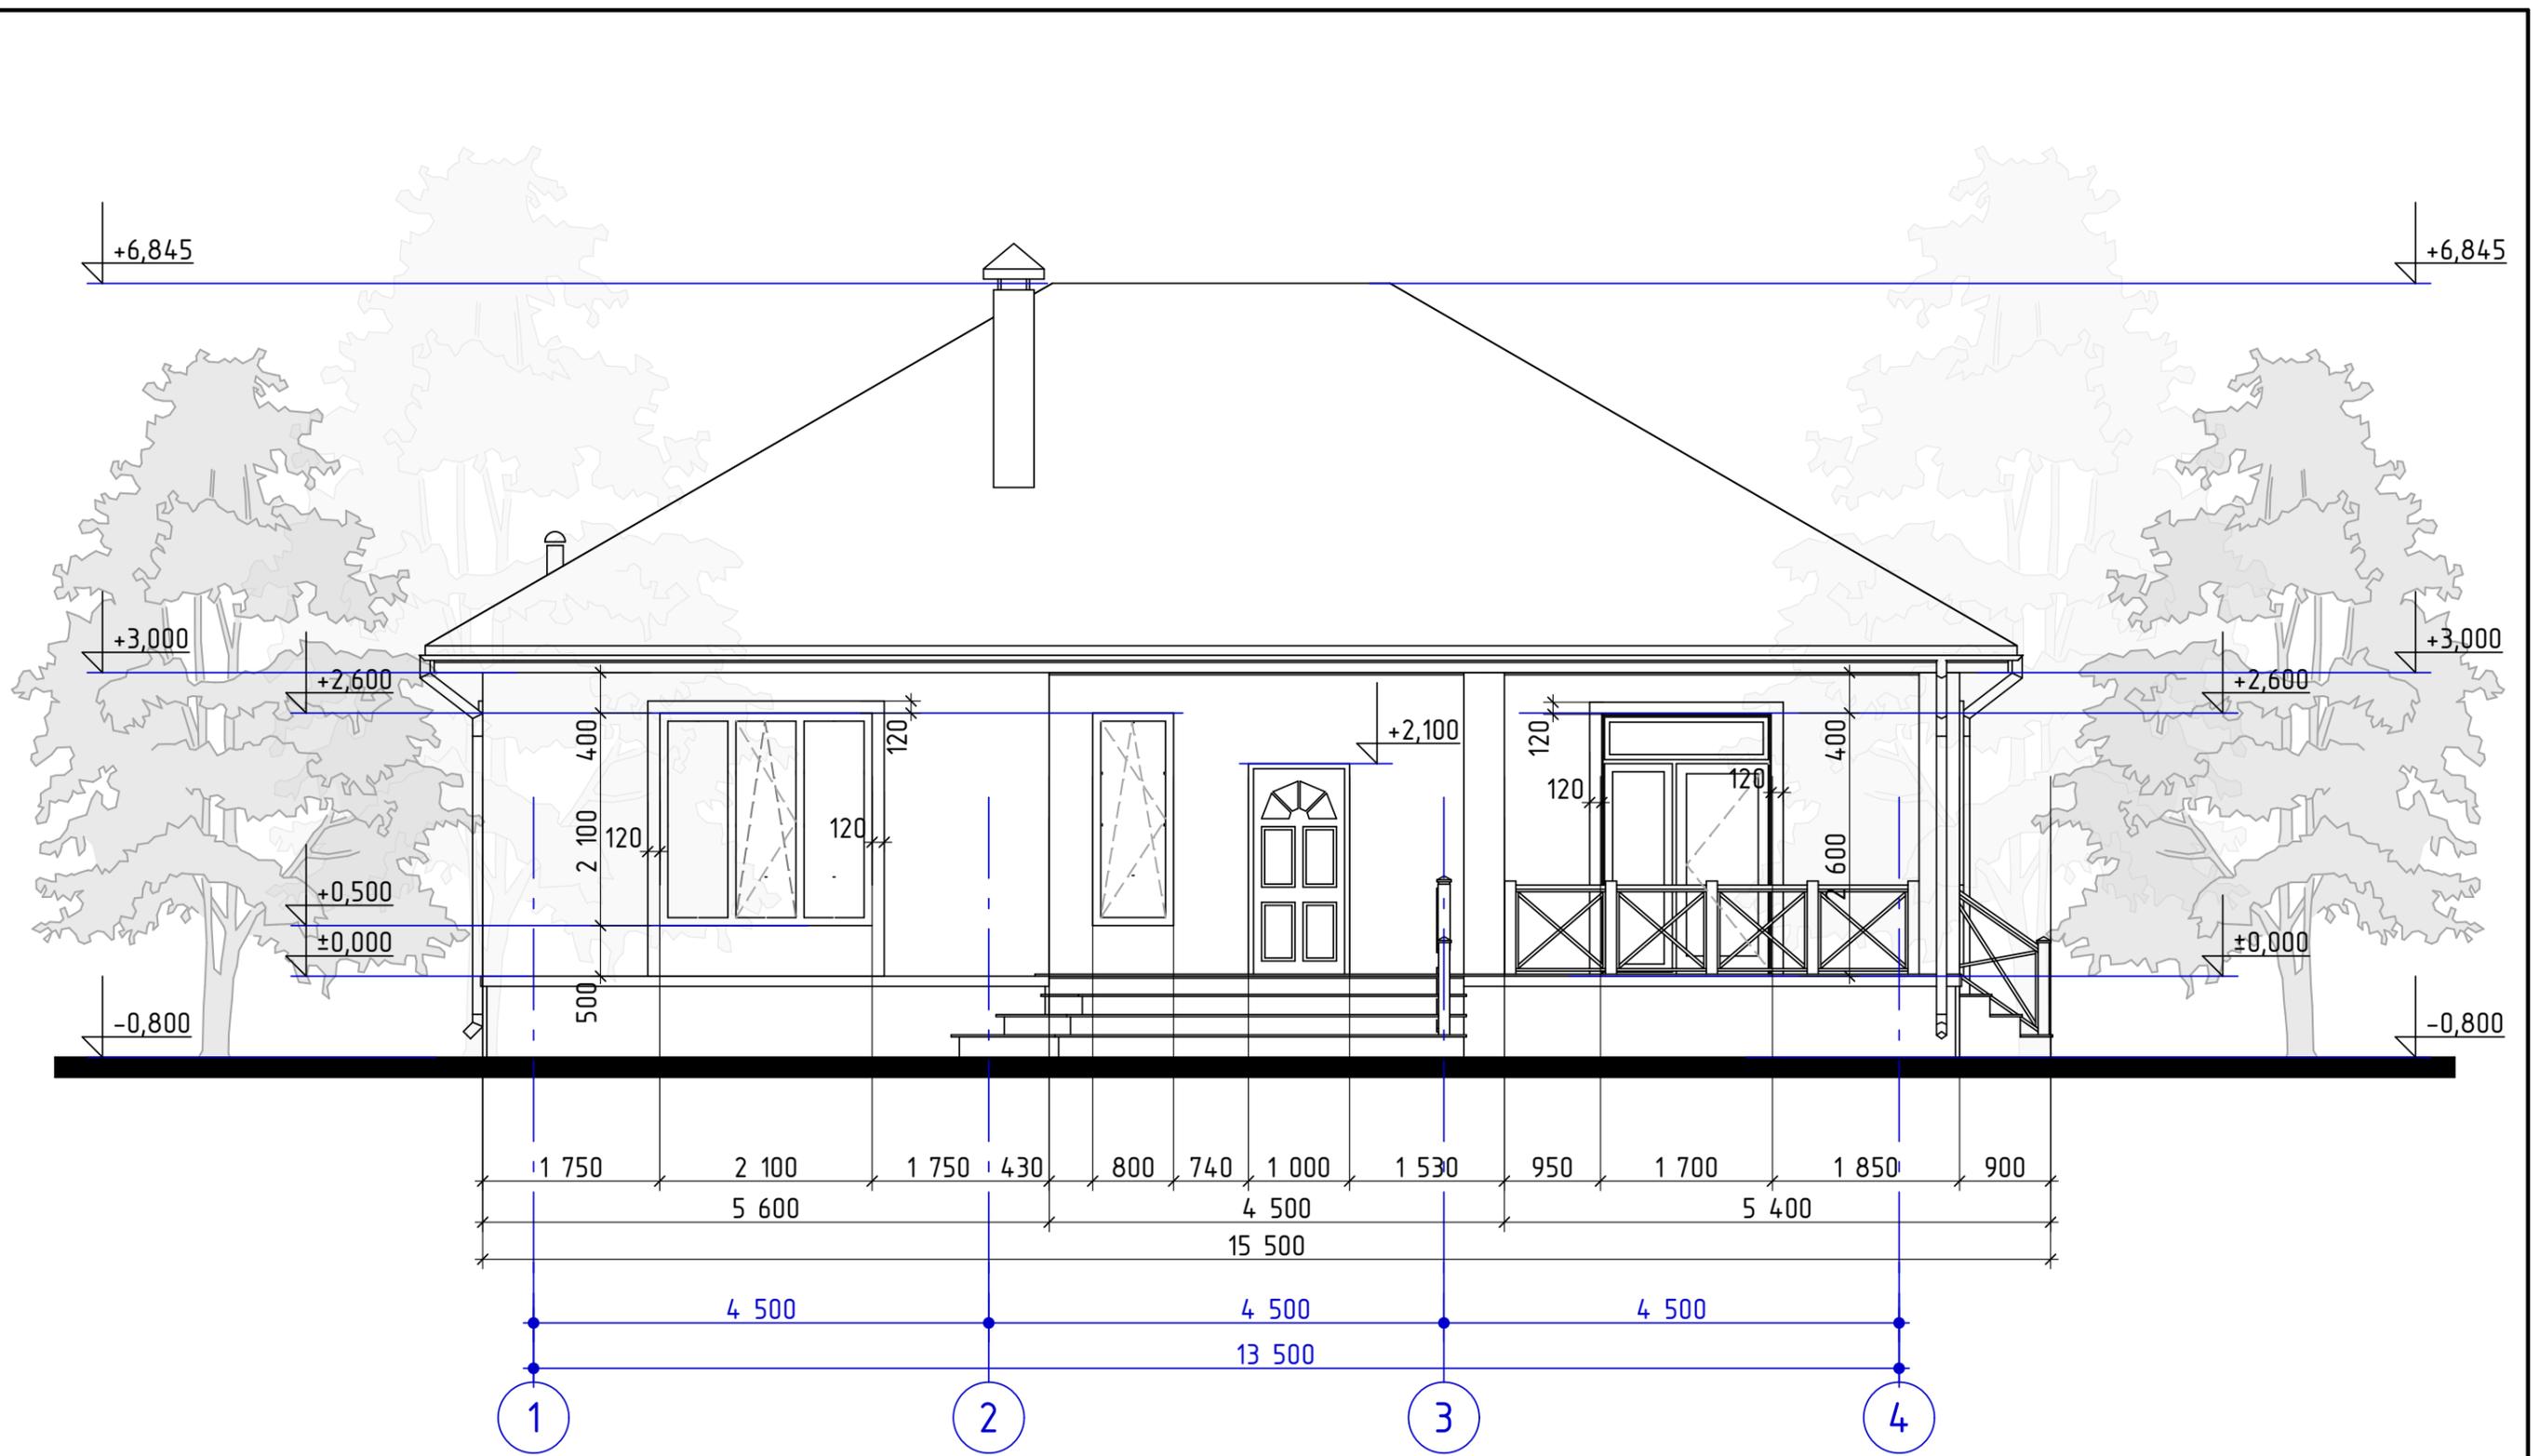

Инв. № подл. Подпись и дата
 Взамен инв. №


Изм.	Кол. уч.	Лист	№ док.	Подпись	Дата
архитектор	Рыков				
архитектор	Ефимовский				

Эскизный проект индивидуального жилого дома			Стадия	Лист	Листов
			ЭП	11	29
Фасад в осях 1-4			RIKHOUSE архитектурная мастерская all-proekt.ru		

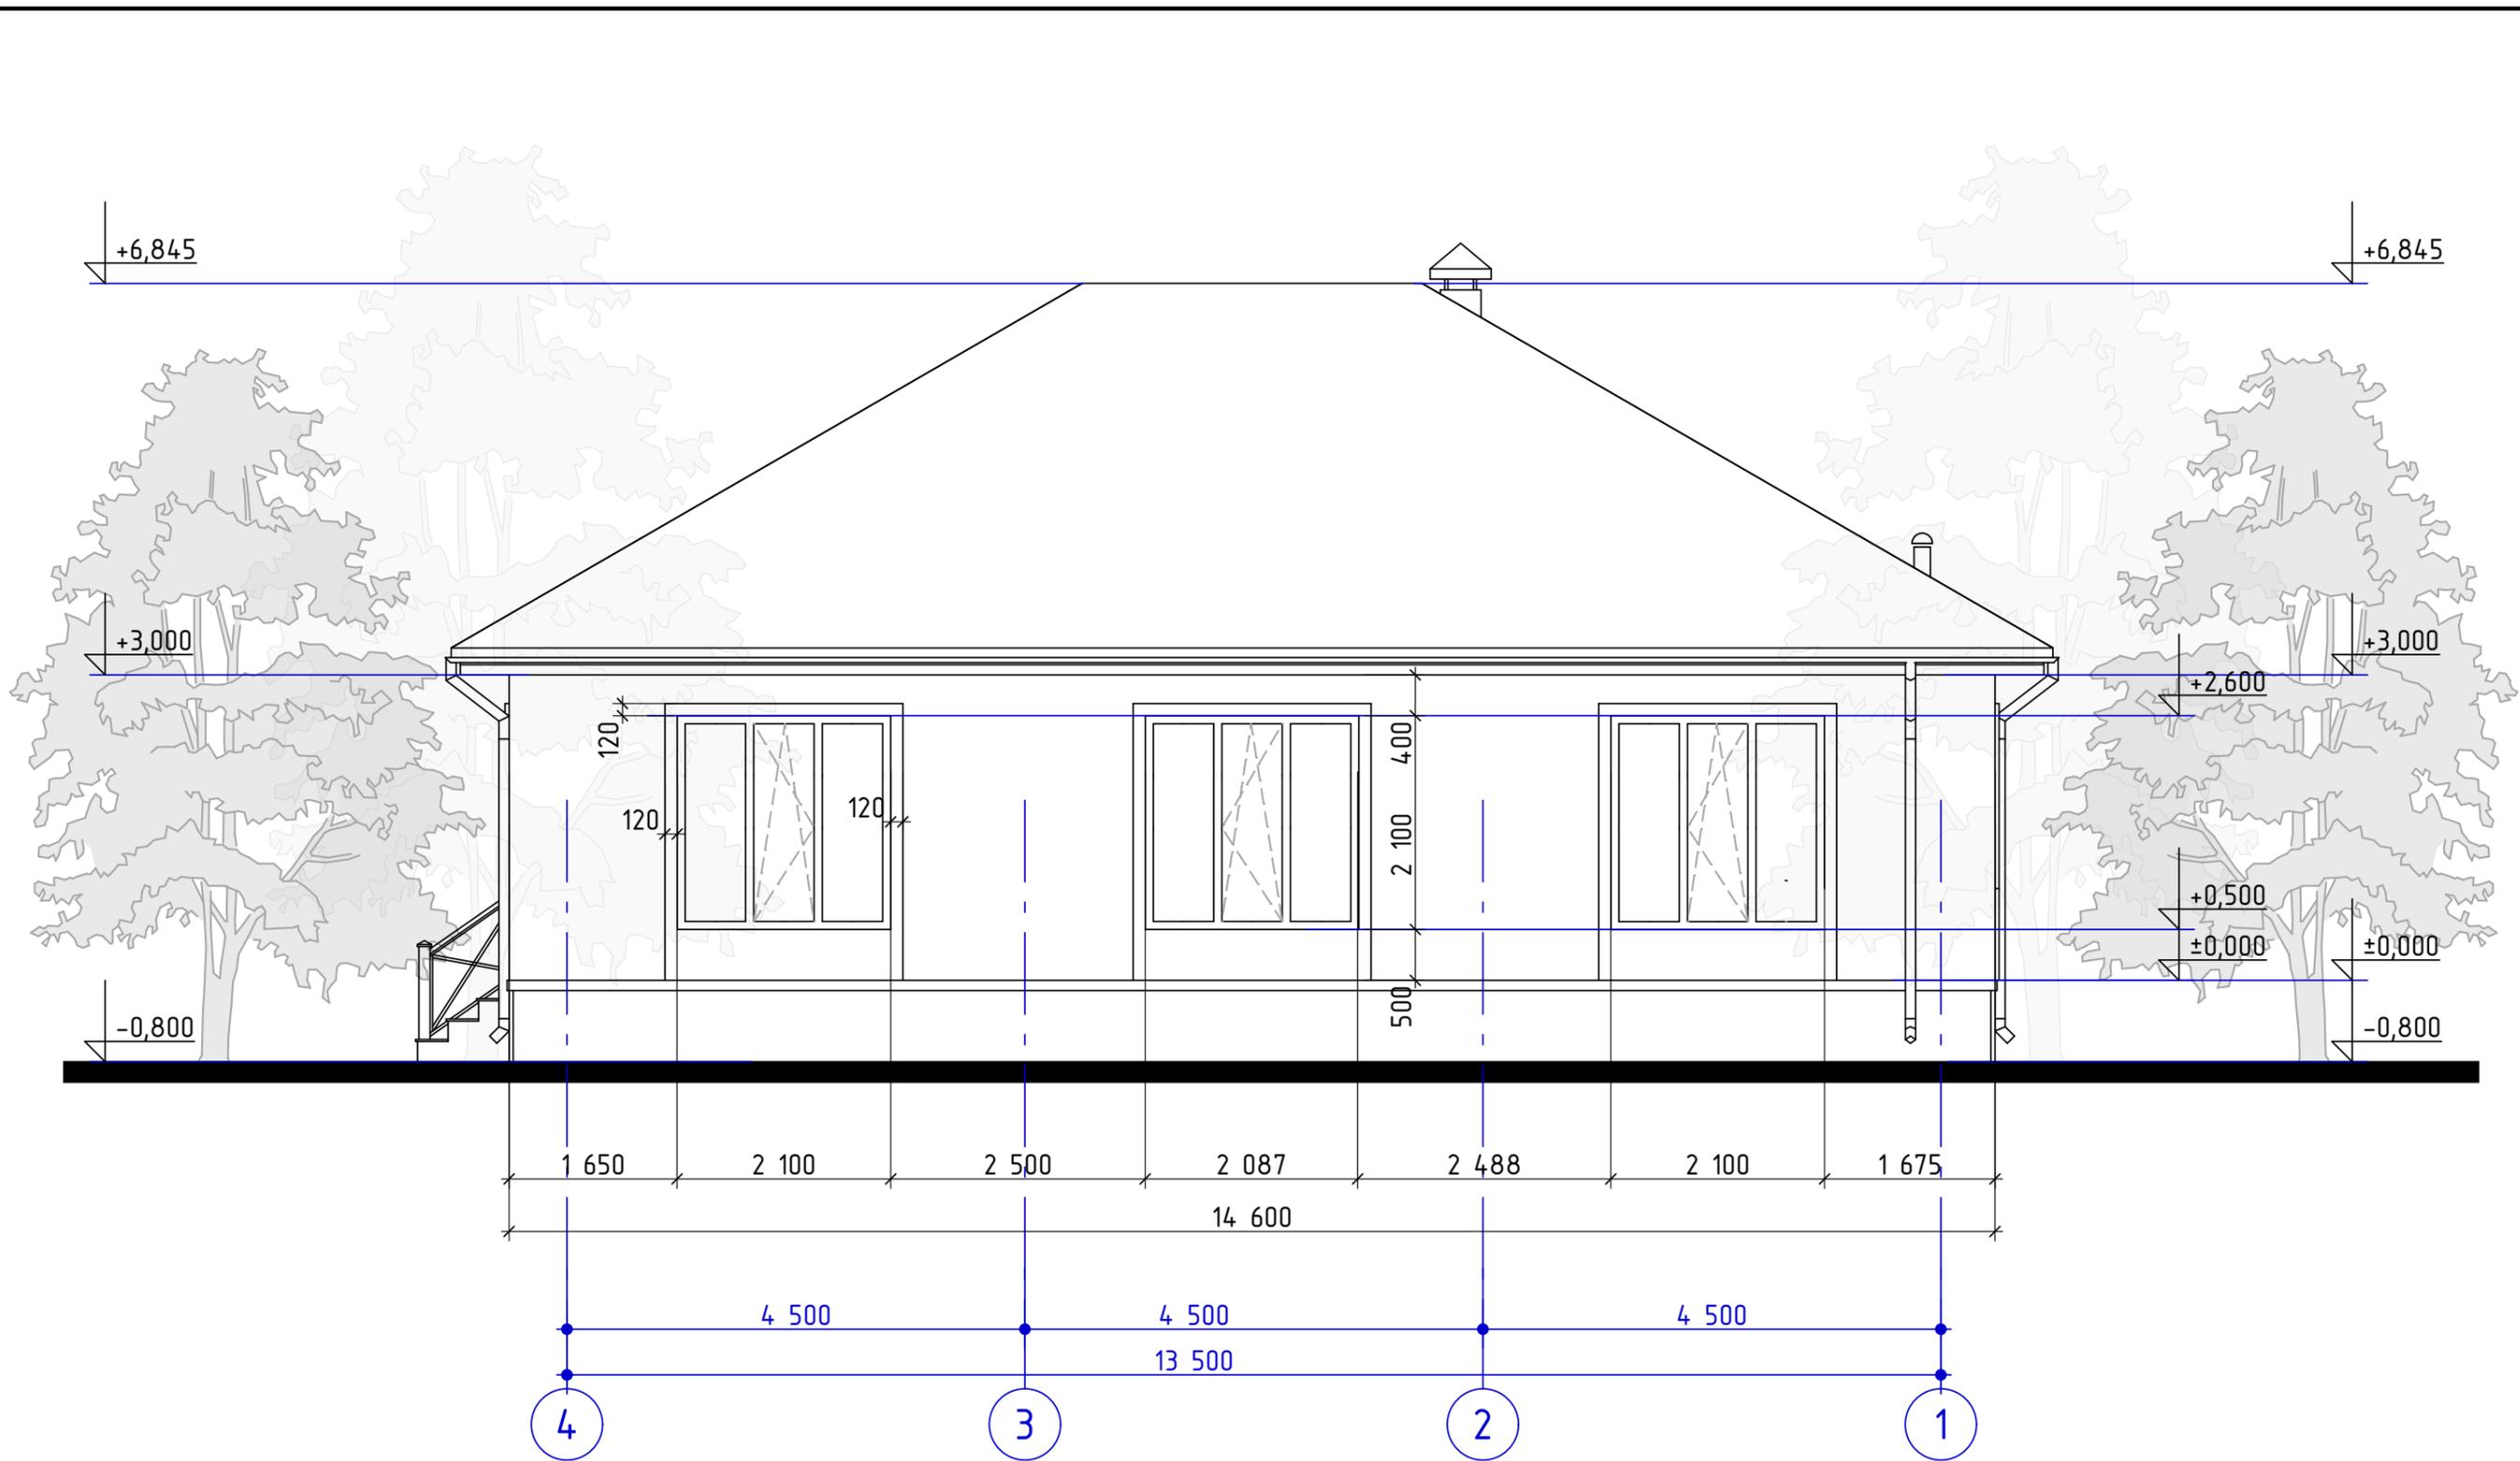

Инв. № подл. Подпись и дата Взамен инв. №

Изм.	Кол. уч.	Лист	№ док.	Подпись	Дата	Стадия	Лист	Листов
архитектор	Рыков					ЭП	12	29
архитектор	Ефимовский							
Эскизный проект индивидуального жилого дома						RIKHOUSE архитектурная мастерская all-proekt.ru		
Фасад в осях 4-1								

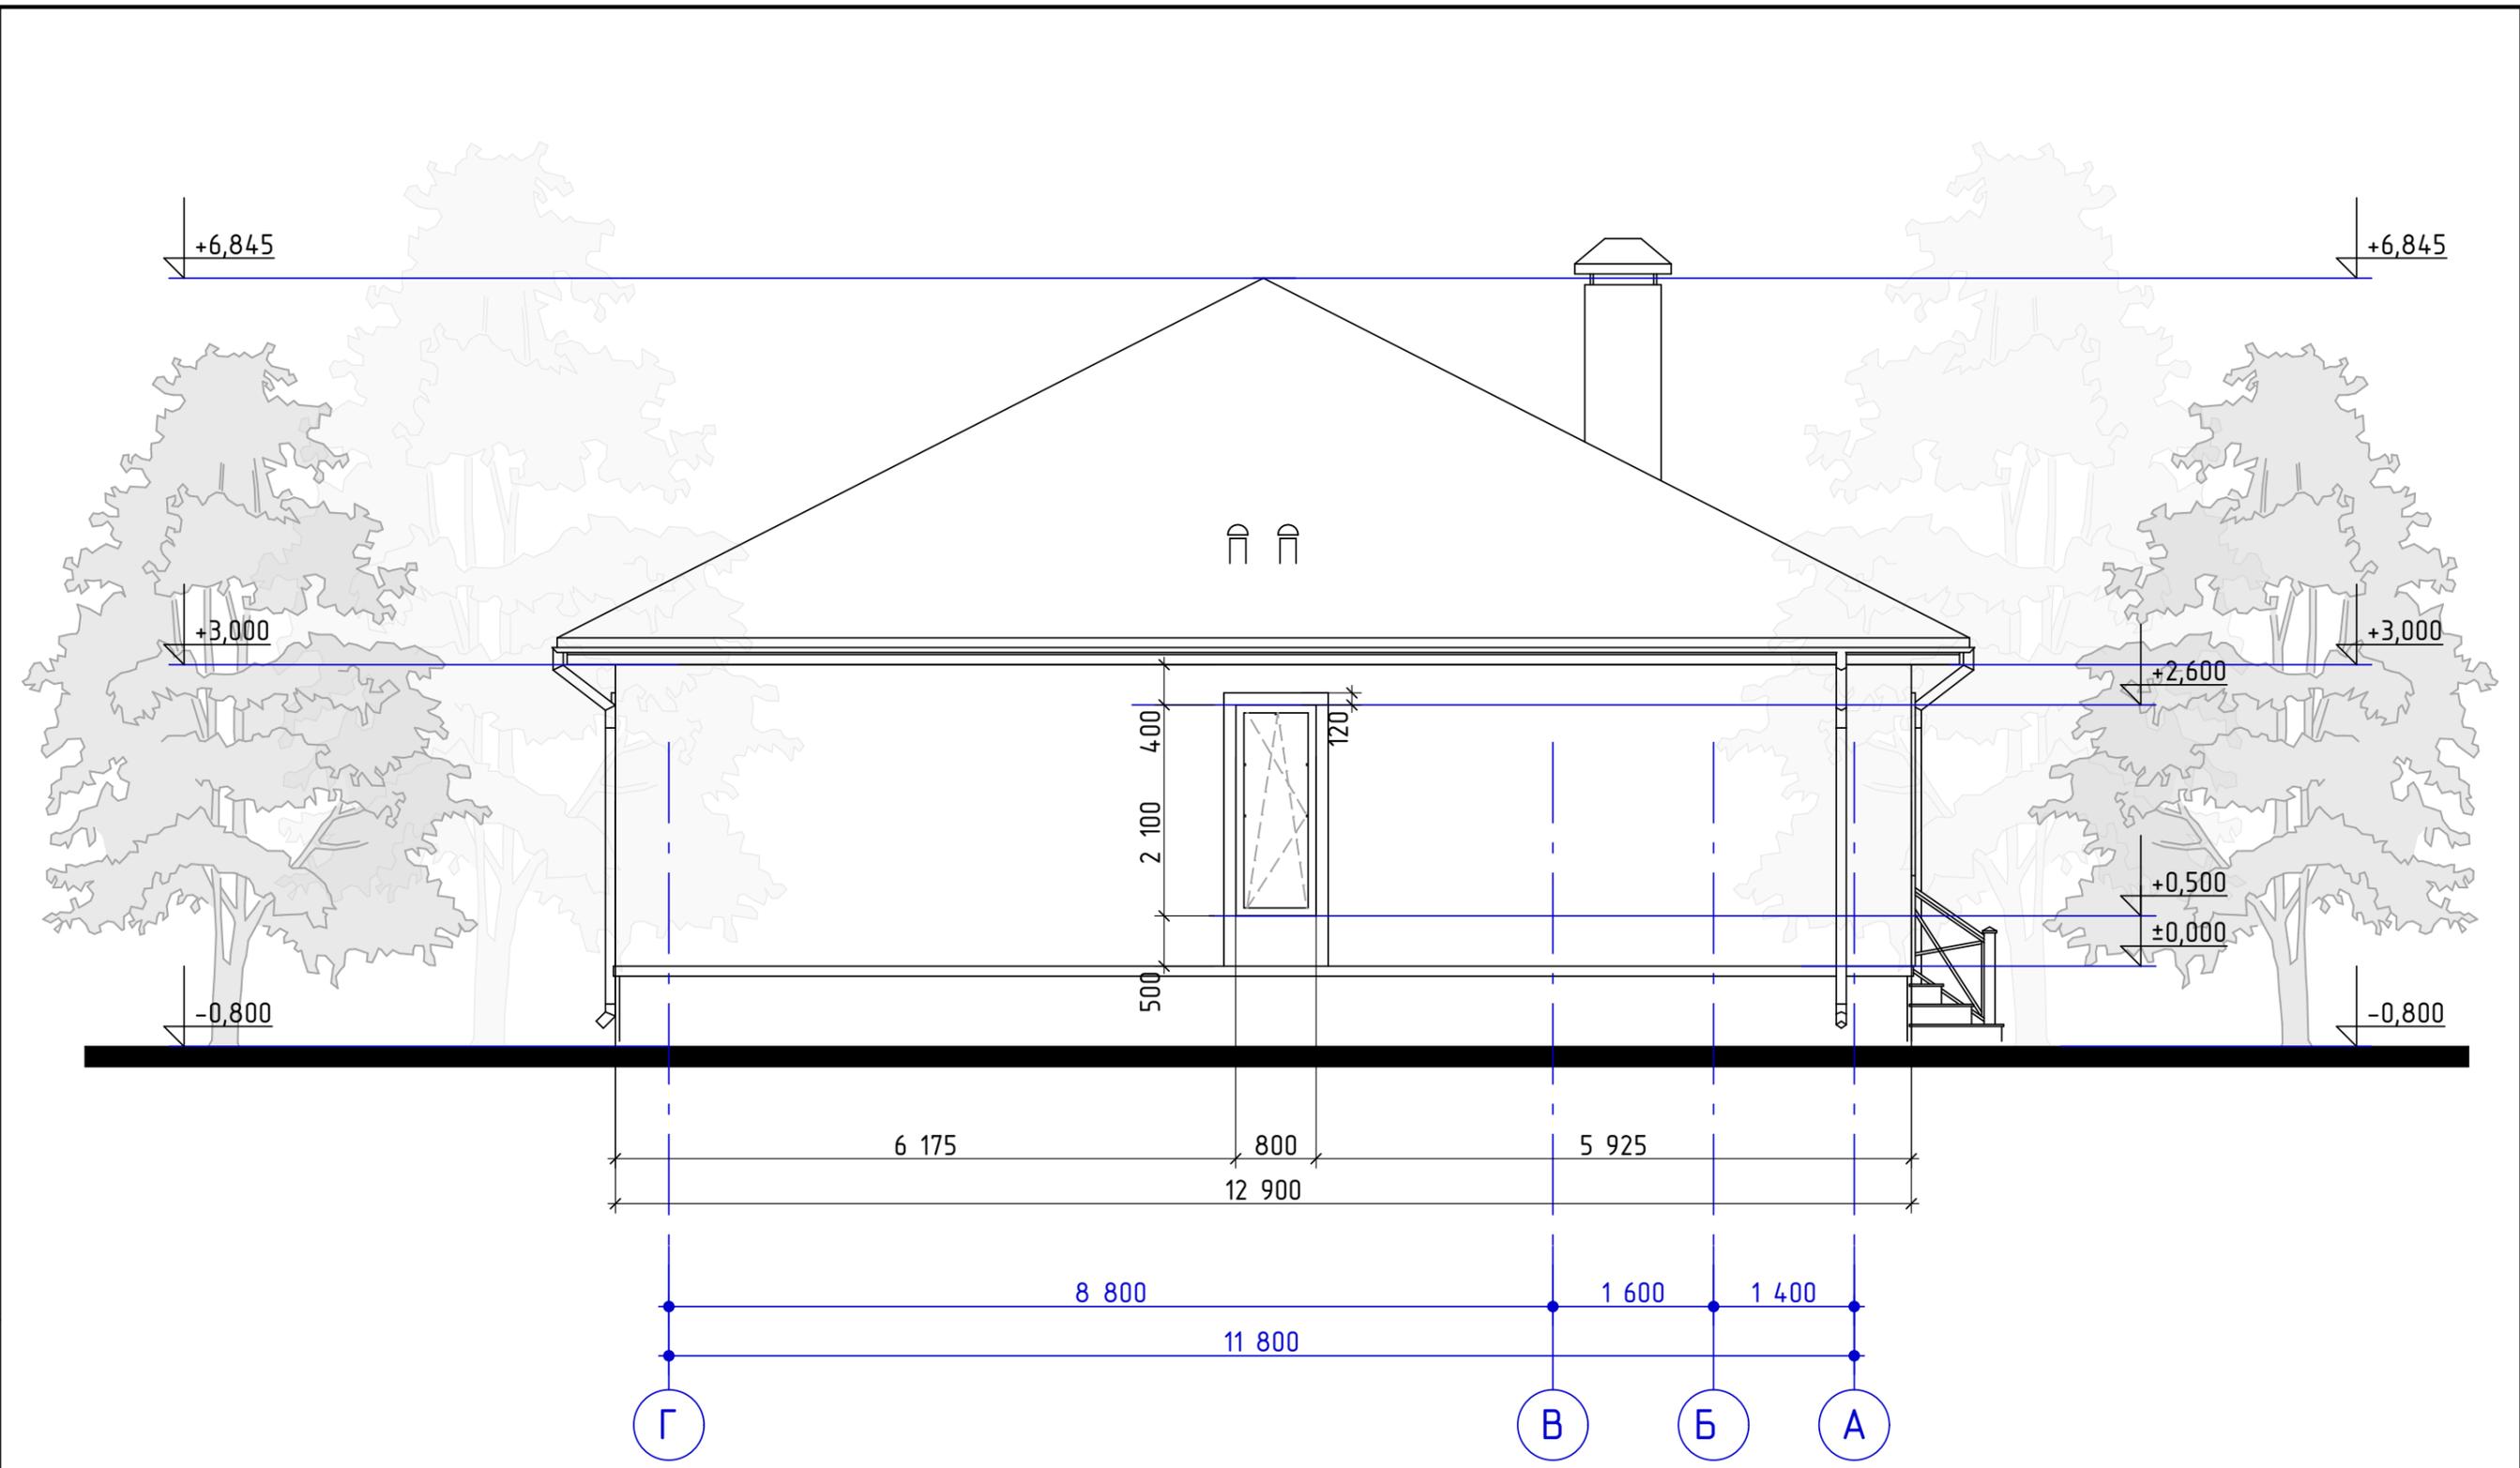

Инв. № подл. Подпись и дата Взамен инв. №


Изм.	Кол. уч.	Лист	№ док.	Подпись	Дата
архитектор					
архитектор					

Эскизный проект
 индивидуального жилого дома

Фасад в осях Г-А

Стадия	Лист	Листов
ЭП	13	24

RIKHOUSE
 архитектурная мастерская
 all-proekt.ru

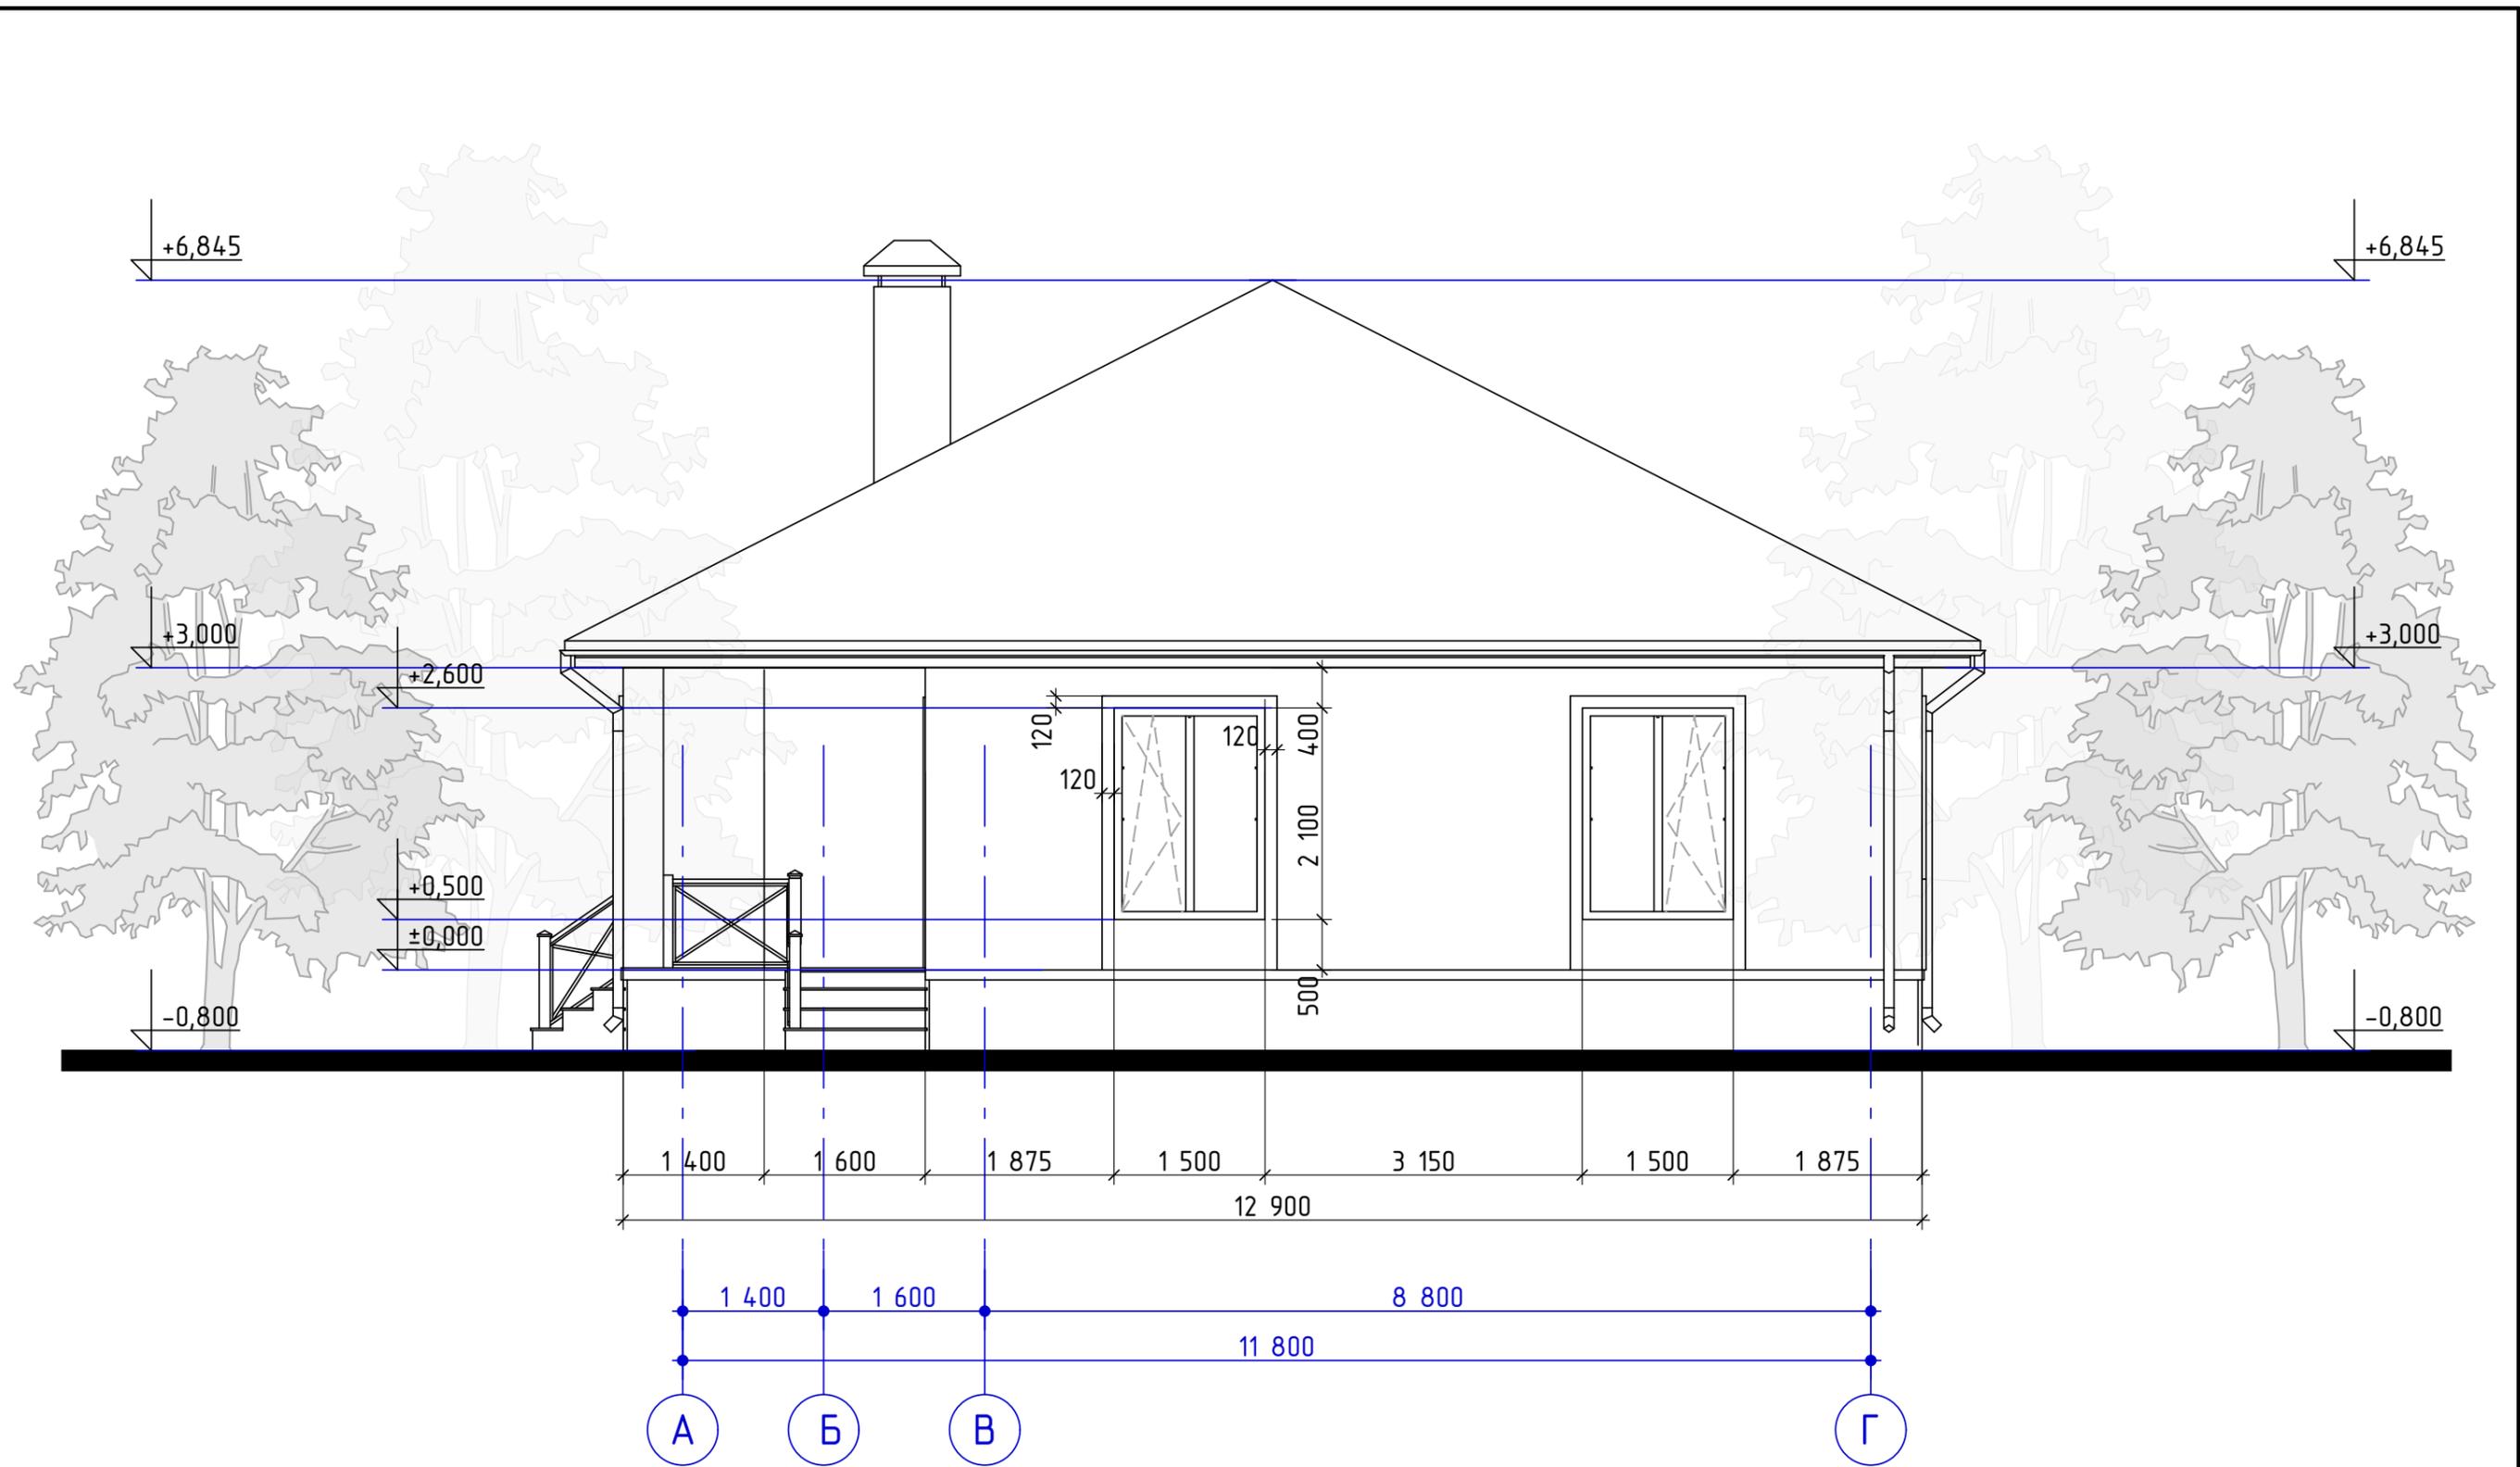

Инв. № подл. Подпись и дата. Взамен инв. №

Изм.	Кол. уч.	Лист	№ док.	Подпись	Дата

Эскизный проект индивидуального жилого дома			Стадия	Лист	Листов
			ЭП	14	29
Фасад в осях А-Г			RIKHOUSE архитектурная мастерская all-proekt.ru		